


WARIANT 1 (variant bez obwodnicy m. Kupientyn, rozbudowa DK63 w m. Kupientyn)

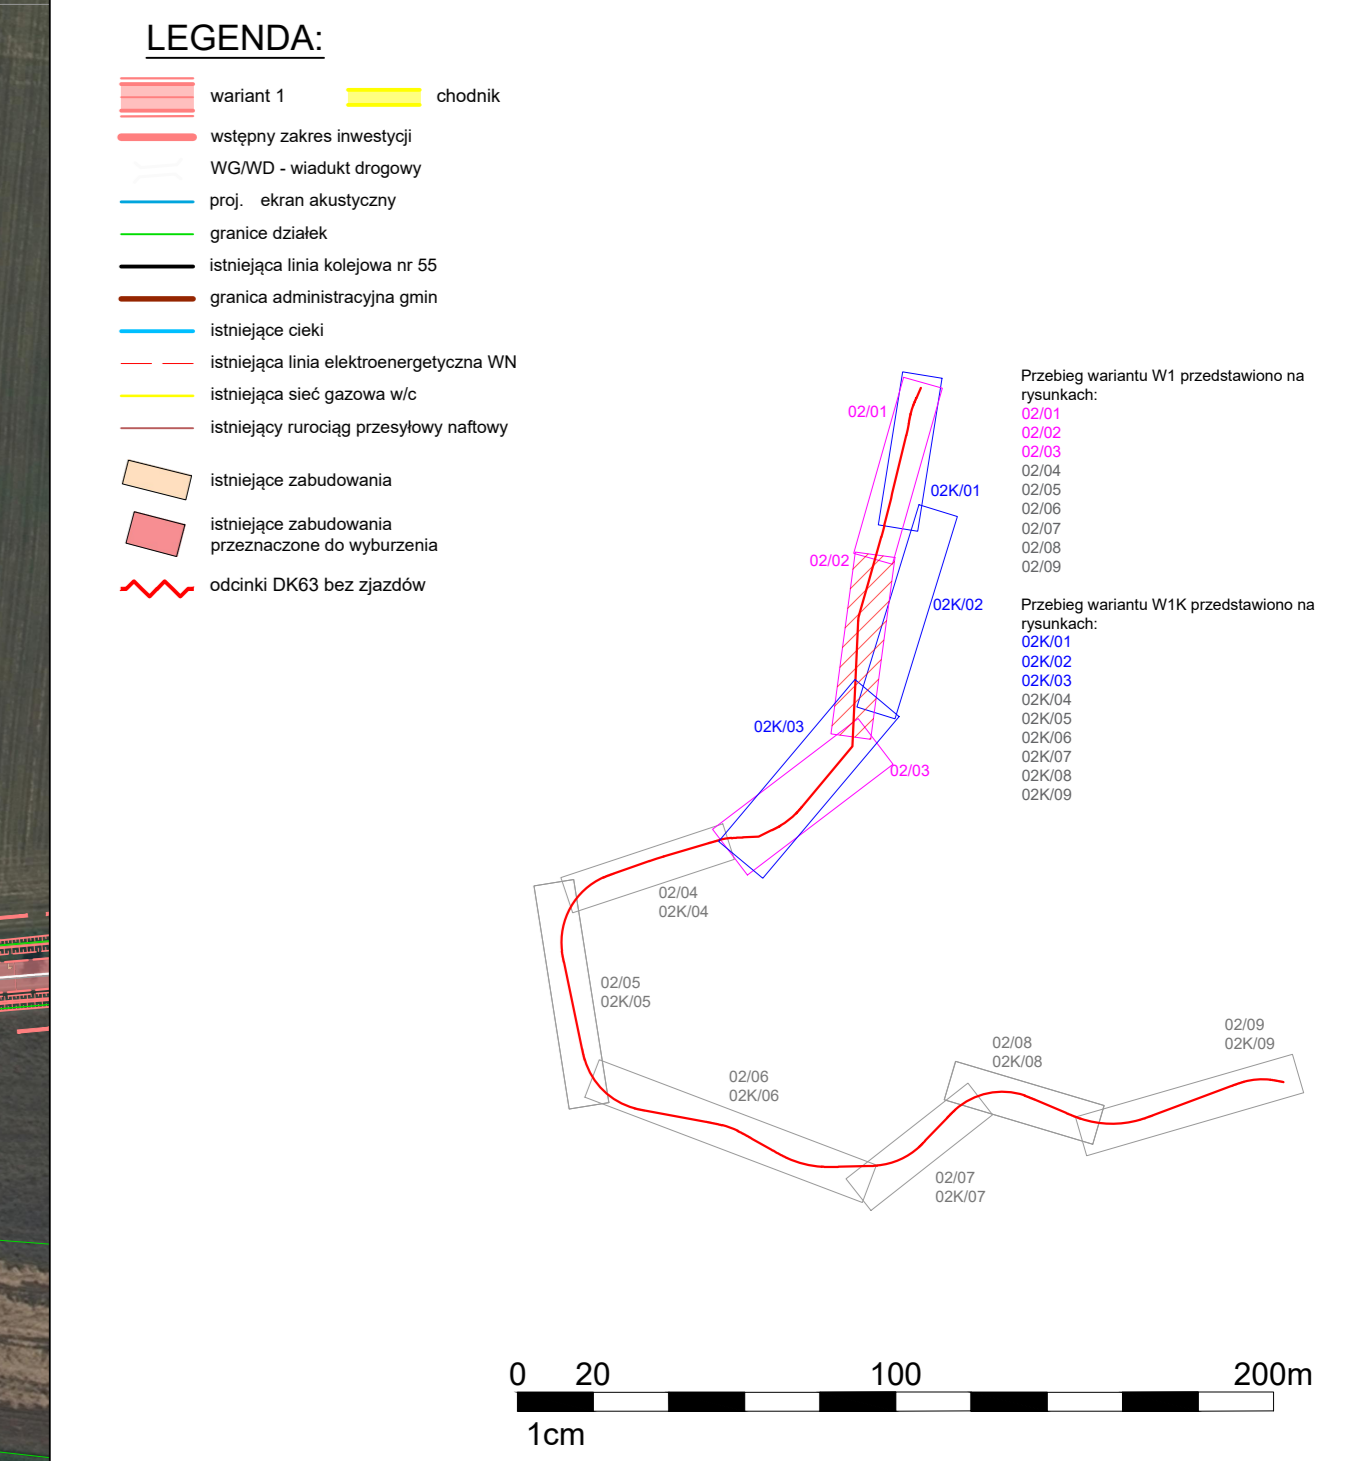

INWESTOR:		SKARB PAŃSTWA - GENERALNY DYREKTOR DRÓG KRAJOWYCH I AUTOSTRAD reprezentowany przez Generalną Dyrekcję Dróg Krajowych i Autostrad Oddział w Warszawie ul. Mińska 25, 03-808 Warszawa
JEDNOSTKA PROJEKTOWA:		LAFRENTZ LAFRENTZ POLSKA sp. z o.o. ul. Kamiennogórska 22, 60-179 Poznań
Stadium:	Akcja informacyjna nr 2	
Zadanie:	Budowa obwodnicy Sokołowa Podlaskiego w ciągu dróg krajowych nr 62 i 63	
Nazwa rysunku:	Plan sytuacyjny - wariant 1	
Nr rysunku/arkusza:	02/02	
Skala:	1:2000	
Data:	wrzesień 2021r.	