


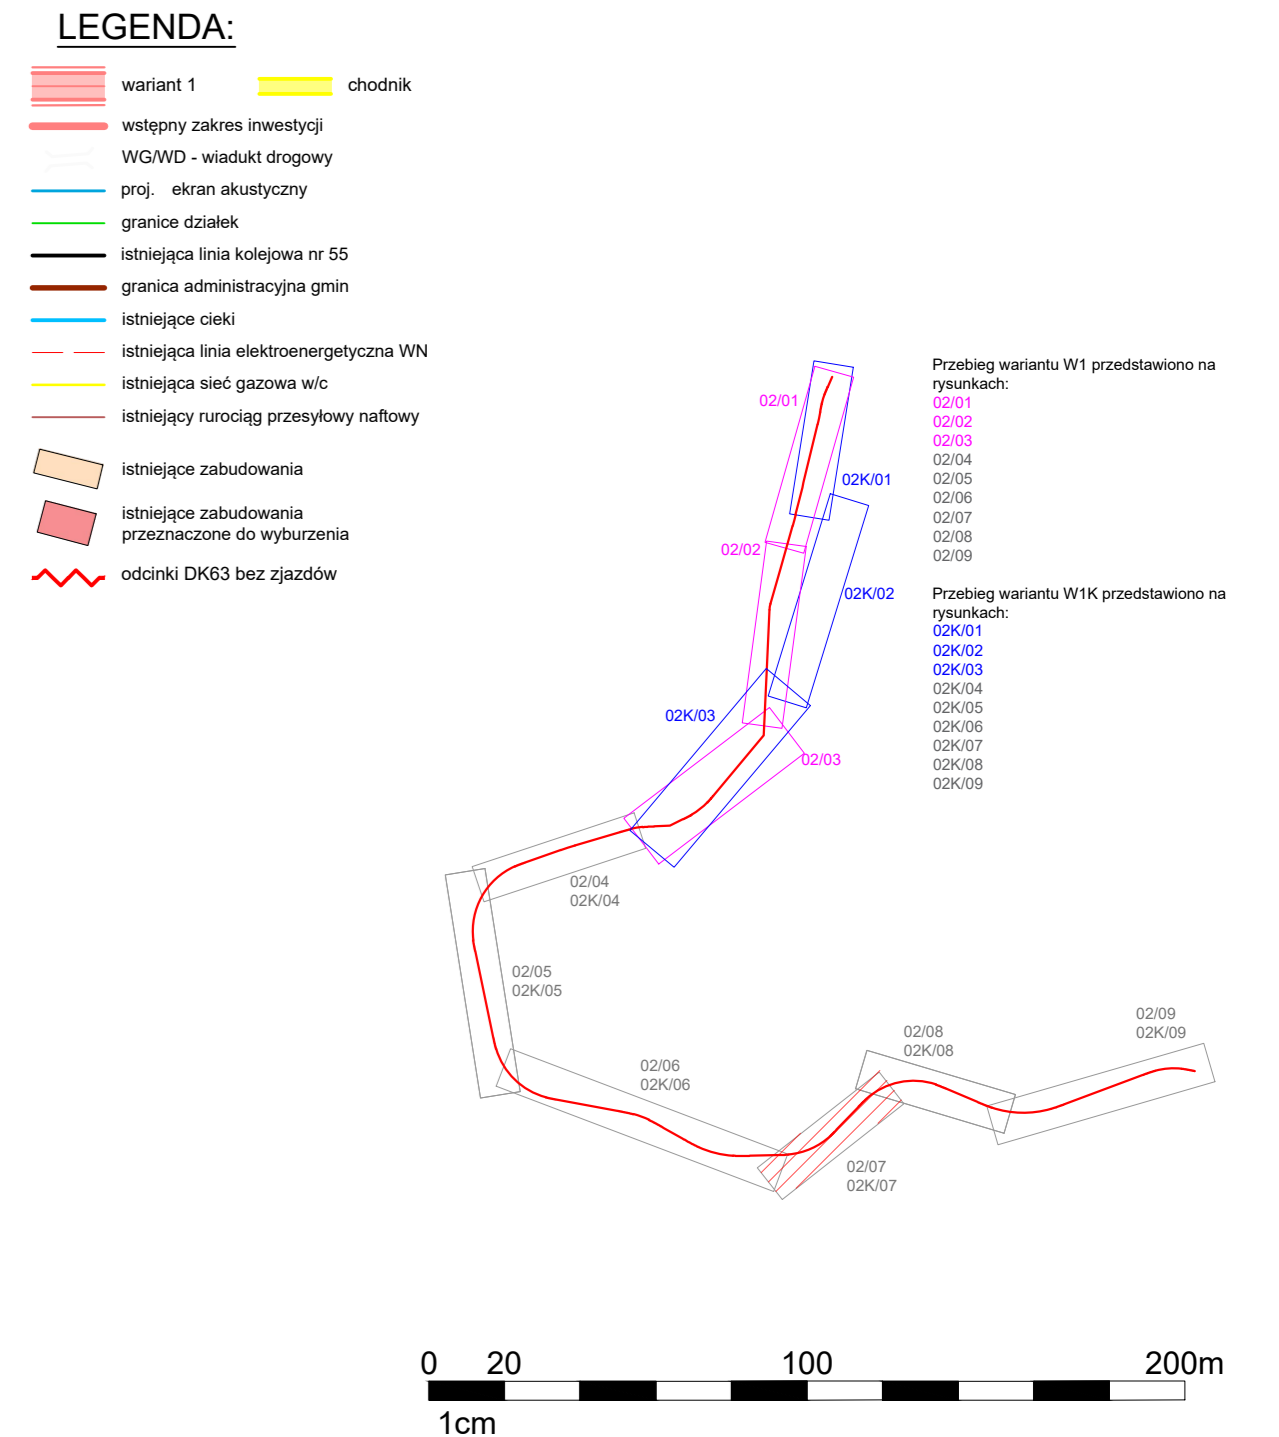

WARIANT 1 (variant bez obwodnicy m. Kupientyn, rozbudowa DK63 w m. Kupientyn)



INWESTOR:
SKARB PAŃSTWA - GENERALNY DYREKTOR DRÓG KRAJOWYCH I AUTOSTRAD
 reprezentowany przez Generalną Dyrekcję Dróg Krajowych i Autostrad
Oddział w Warszawie
 ul. Mińska 25, 03-808 Warszawa

JEDNOSTKA PROJEKTOWA:
LAFRENTZ POLSKA sp. z o.o.
 ul. Kamiennogórska 22, 60-179 Poznań

| | | |
|----------------|-------------------------------------------------------------------------|------------------------------|
| Stadium: | Akcja informacyjna nr 2 | Nr rysunku/arkusza: 02/07 |
| Zadanie: | Budowa obwodnicy Sokolowa Podlaskiego w ciągu dróg krajowych nr 62 i 63 | Skala: 1:2000 |
| Nazwa rysunku: | Plan sytuacyjny - wariant 1 | Data: wrzesień 2021r. |