


WARIANT 2K (wariant z obwodnicą m. Kupientyn po jej zachodniej stronie)

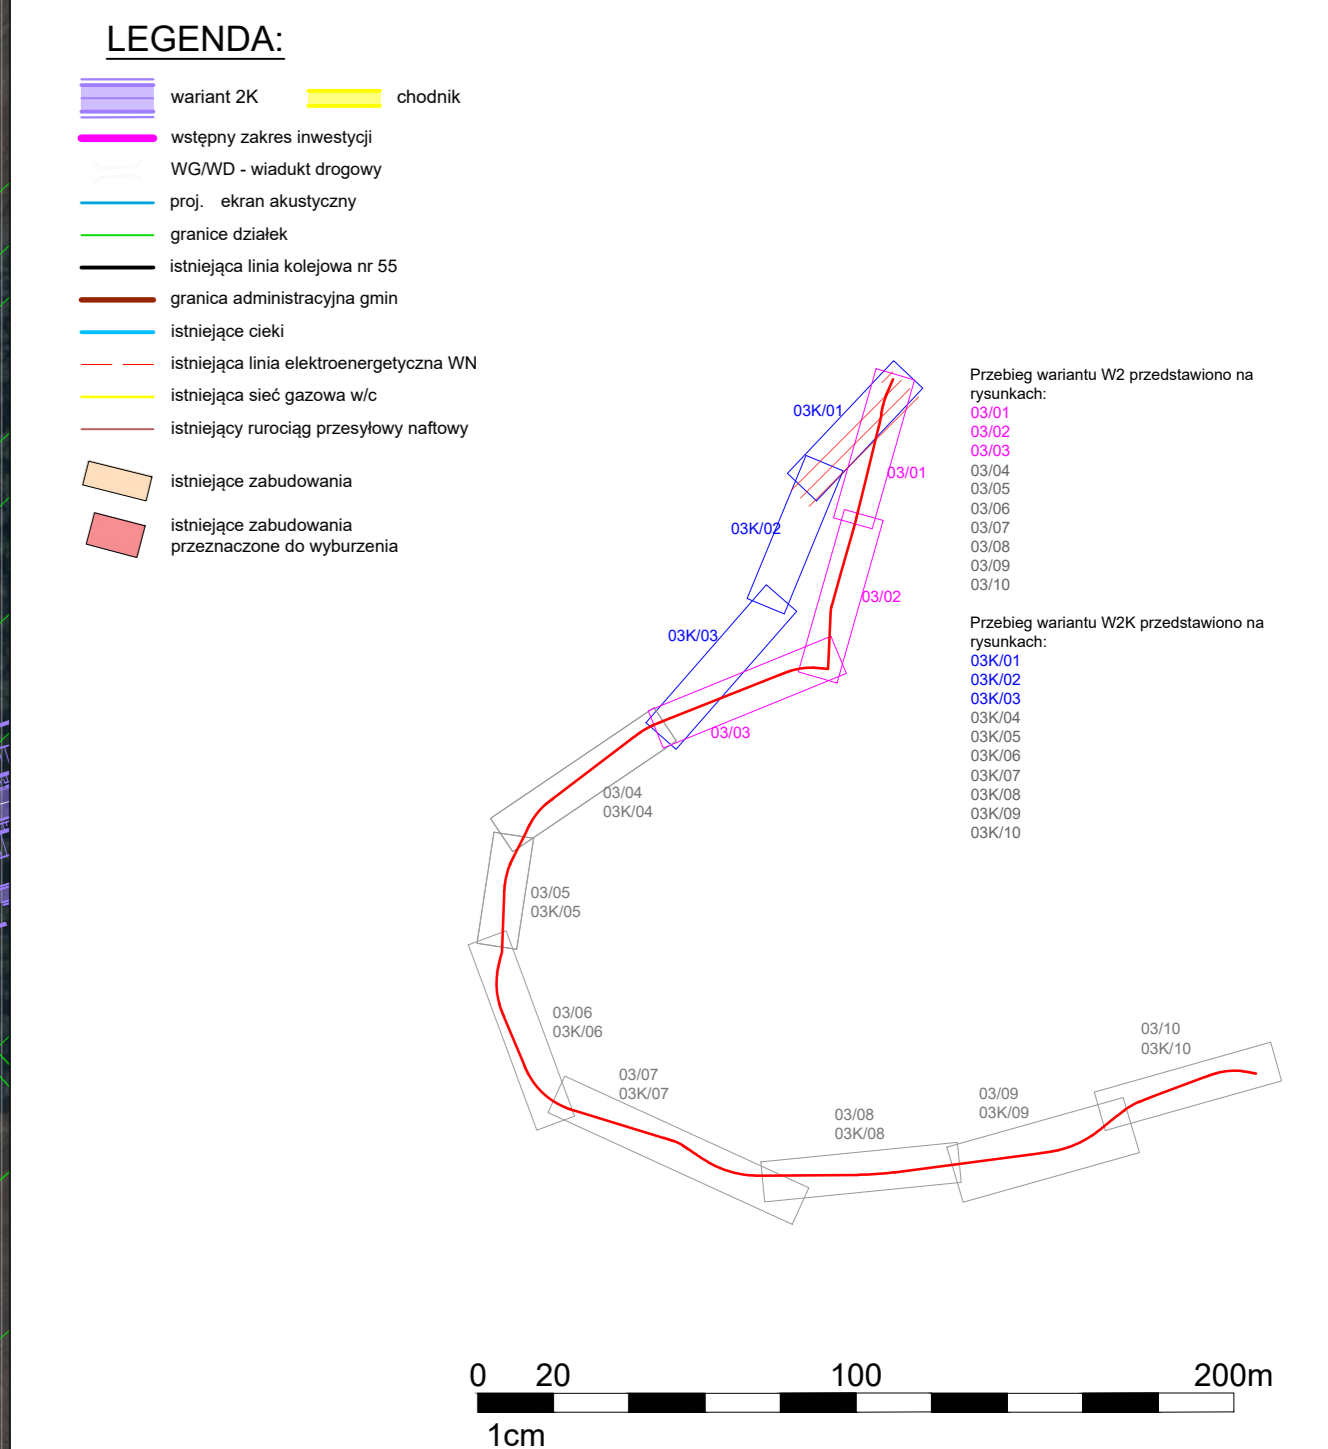

WARIANT 2K (wariant z obwodnicą m. Kupientyn po jej zachodniej stronie)



| | | |
|--|---|-------------------------------|
| INWESTOR: | | |
| SKARB PAŃSTWA - GENERALNY DYREKTOR DRÓG KRAJOWYCH I AUTOSTRAD reprezentowany przez Generalną Dyрекcję Dróg Krajowych i Autostrad Oddział w Warszawie ul. Mińska 25, 03-808 Warszawa | | |
| JEDNOSTKA PROJEKTOWA: | | |
| LAFRENTZ POLSKA sp. z o.o. ul. Kamiennogórska 22, 60-179 Poznań | | |
| Stadium: | Akcja informacyjna nr 2 | Nr rysunku/arkusza: 03K/01 |
| Zadanie: | Budowa obwodnicy Sokolowa Podlaskiego w ciągu dróg krajowych nr 62 i 63 | Skala: 1:2000 |
| Nazwa rysunku: | Plan sytuacyjny - wariant 2K | Data: wrzesień 2021r. |