


# WARIANT 2K (wariant z obwodnicą m. Kupientyn po jej zachodniej stronie)

# WARIANT 2K (wariant z obwodnicą m. Kupientyn po jej zachodniej stronie)

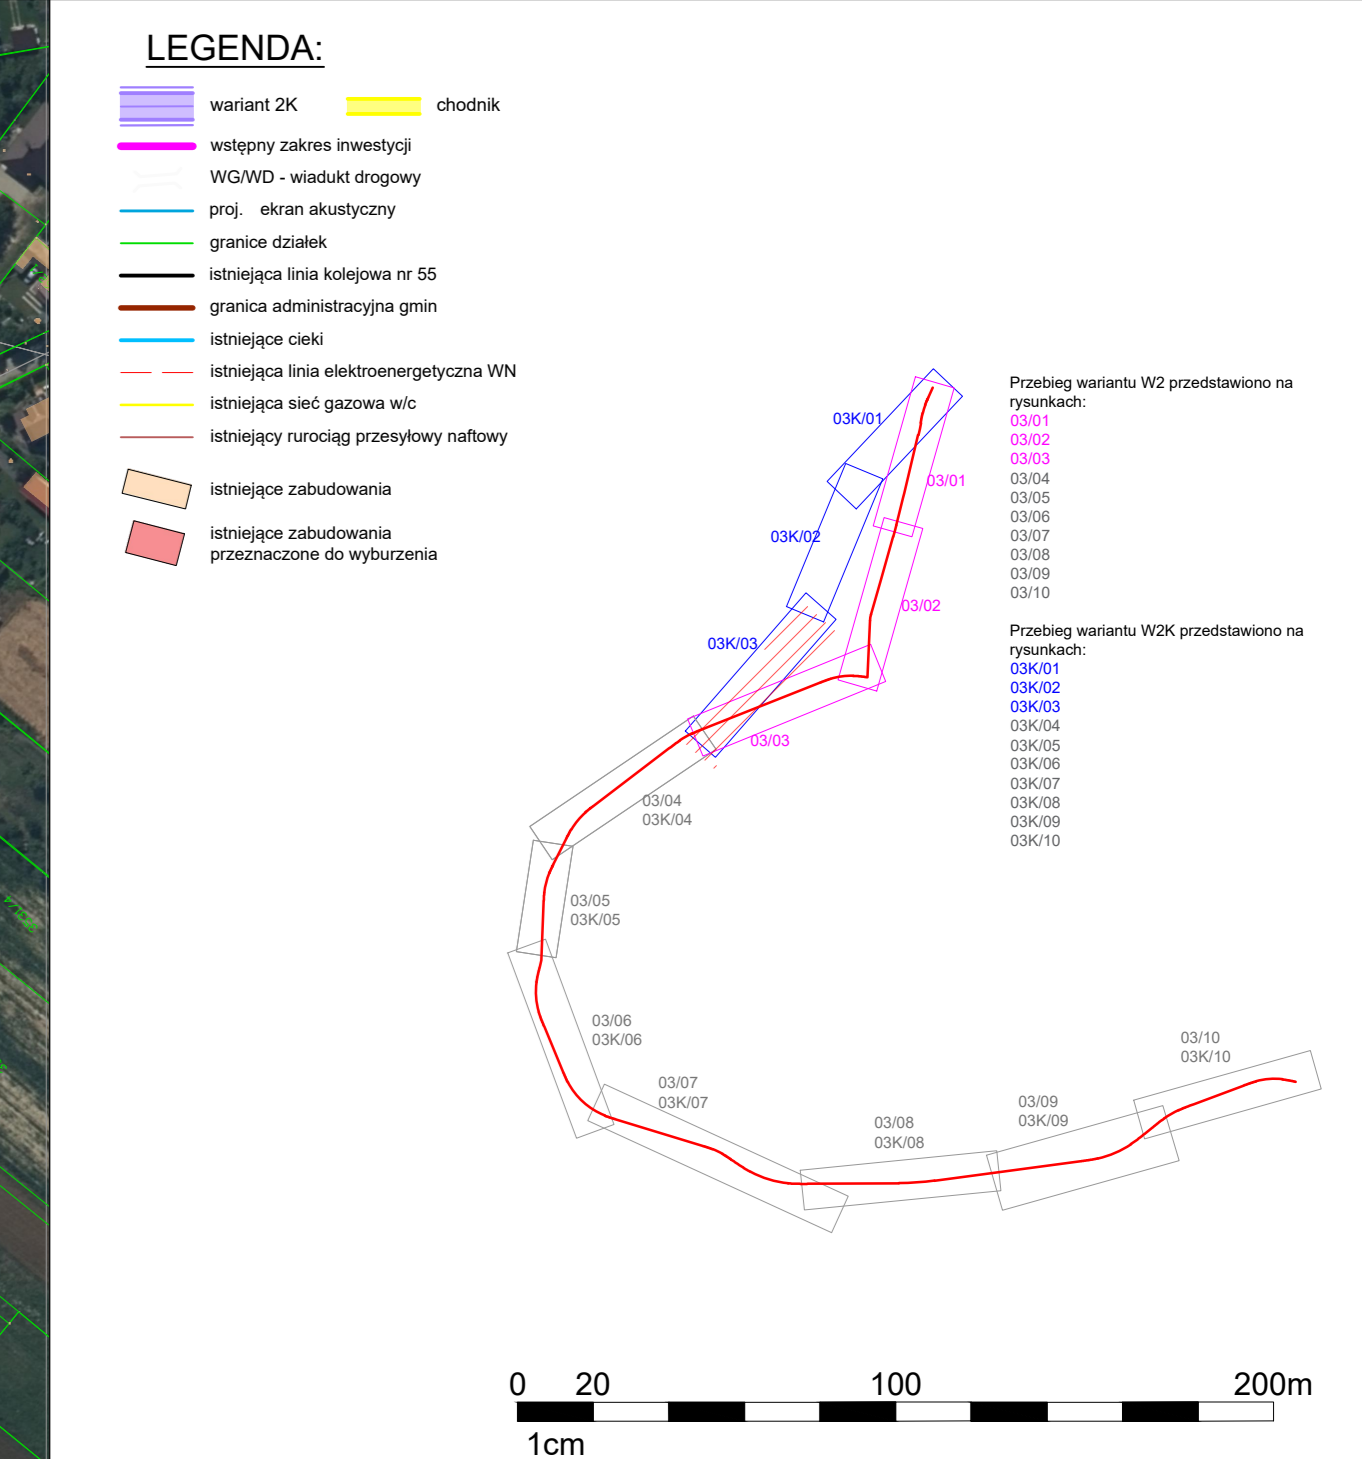

INWESTOR:  
**SKARB PAŃSTWA - GENERALNY DYREKTOR DRÓG KRAJOWYCH I AUTOSTRAD**  
 reprezentowany przez Generalną Dyrekcję Dróg Krajowych i Autostrad  
 Oddział w Warszawie  
 ul. Mińska 25, 03-808 Warszawa

JEDNOSTKA PROJEKTOWA:  
**LAFRENTZ POLSKA sp. z o.o.**  
 ul. Kamiennogórska 22, 60-179 Poznań

Stadium:	Akcja informacyjna nr 2	Nr rysunku/arkusza:	03K/03
Zadanie:	Budowa obwodnicy Sokołowa Podlaskiego w ciągu dróg krajowych nr 62 i 63	Skala:	1:2000
Nazwa rysunku:	Plan sytuacyjny - wariant 2K	Data:	wrzesień 2021r.