


WARIANT 2K (variant z obwodnicą m. Kupientyn po jej zachodniej stronie)



WARIANT 2K (variant z obwodnicą m. Kupientyn po jej zachodniej stronie)

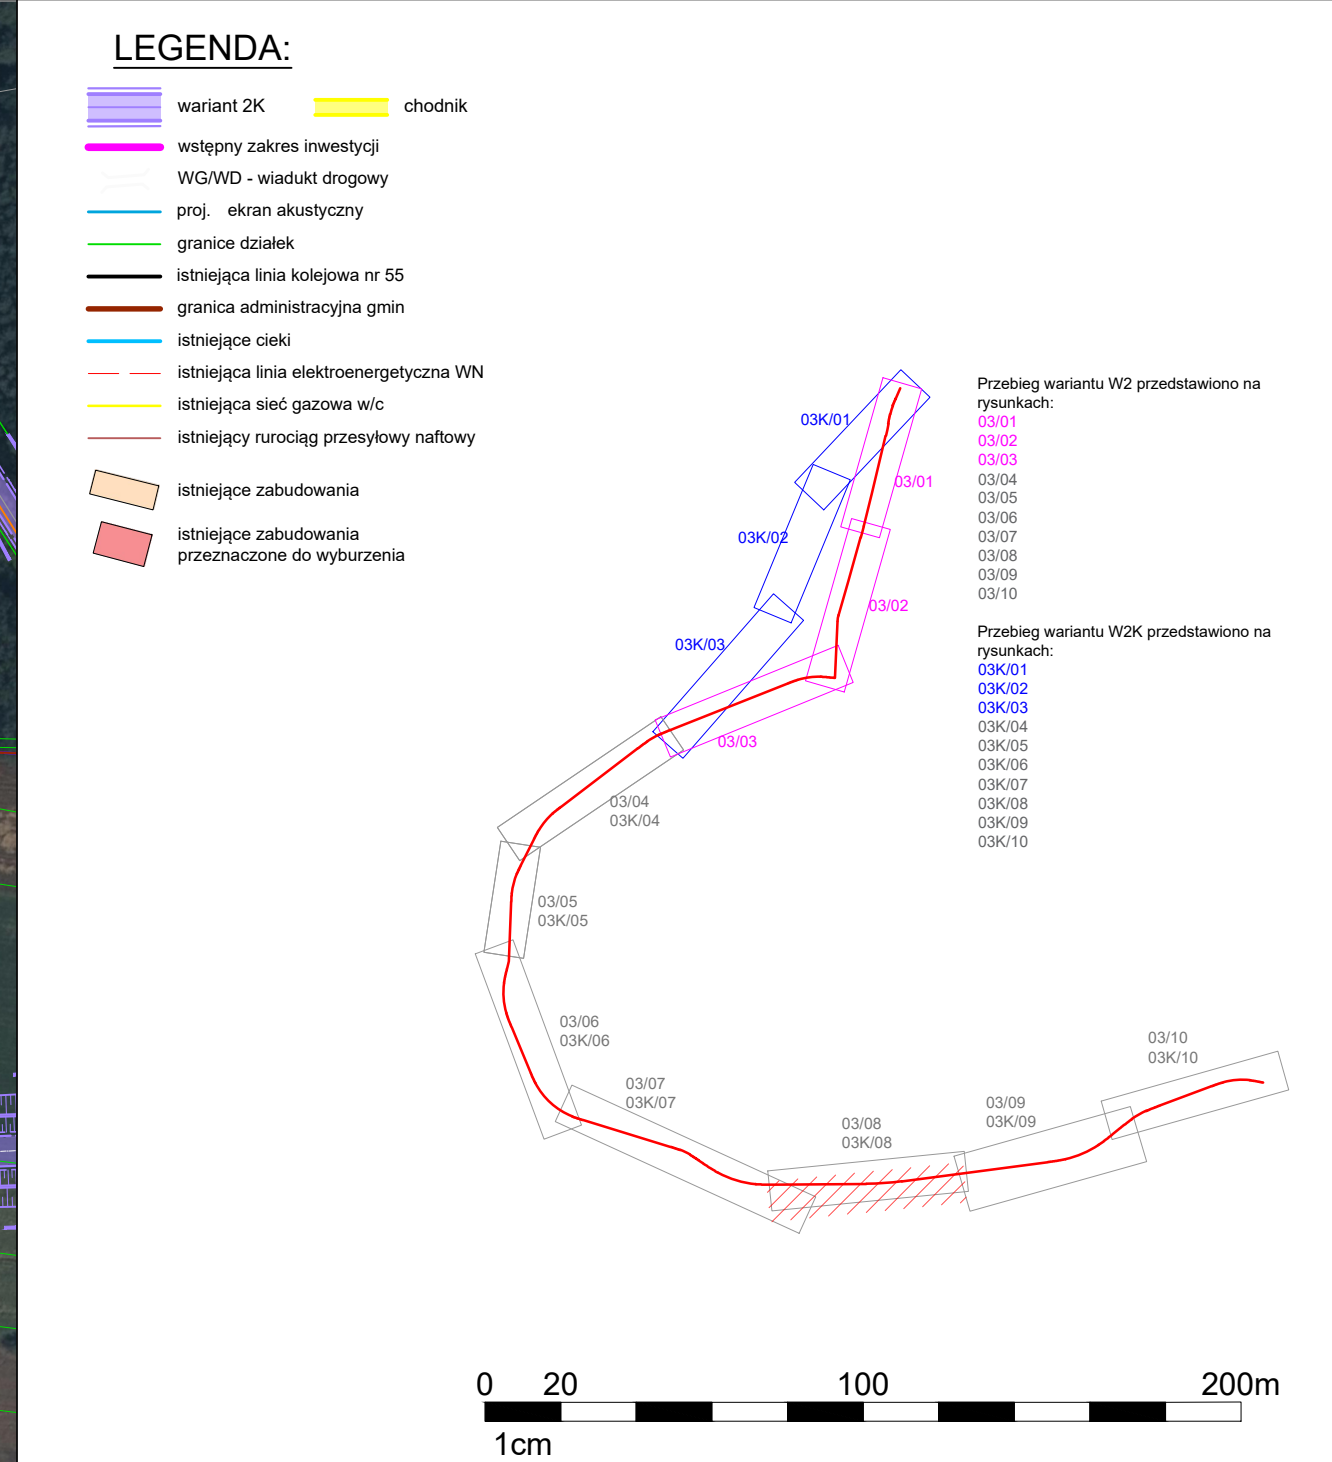

INWESTOR:		
SKARB PAŃSTWA - GENERALNY DYREKTOR DRÓG KRAJOWYCH I AUTOSTRAD reprezentowany przez Generalną Dyrekcję Dróg Krajowych i Autostrad Oddział w Warszawie ul. Mińska 25, 03-808 Warszawa		
JEDNOSTKA PROJEKTOWA:		
LAFRENTZ POLSKA sp. z o.o. ul. Kamiennogórska 22, 60-179 Poznań		
Stadium:	Akcja informacyjna nr 2	Nr rysunku/arkusza: 03K/08
Zadanie:	Budowa obwodnicy Sokolowa Podlaskiego w ciągu dróg krajowych nr 62 i 63	Skala: 1:2000
Nazwa rysunku:	Plan sytuacyjny - wariant 2K	Data: wrzesień 2021r.