


WARIANT 3A (wariant bez obwodnicy m. Kupientyn, rozbudowa DK63 w m. Kupientyn)

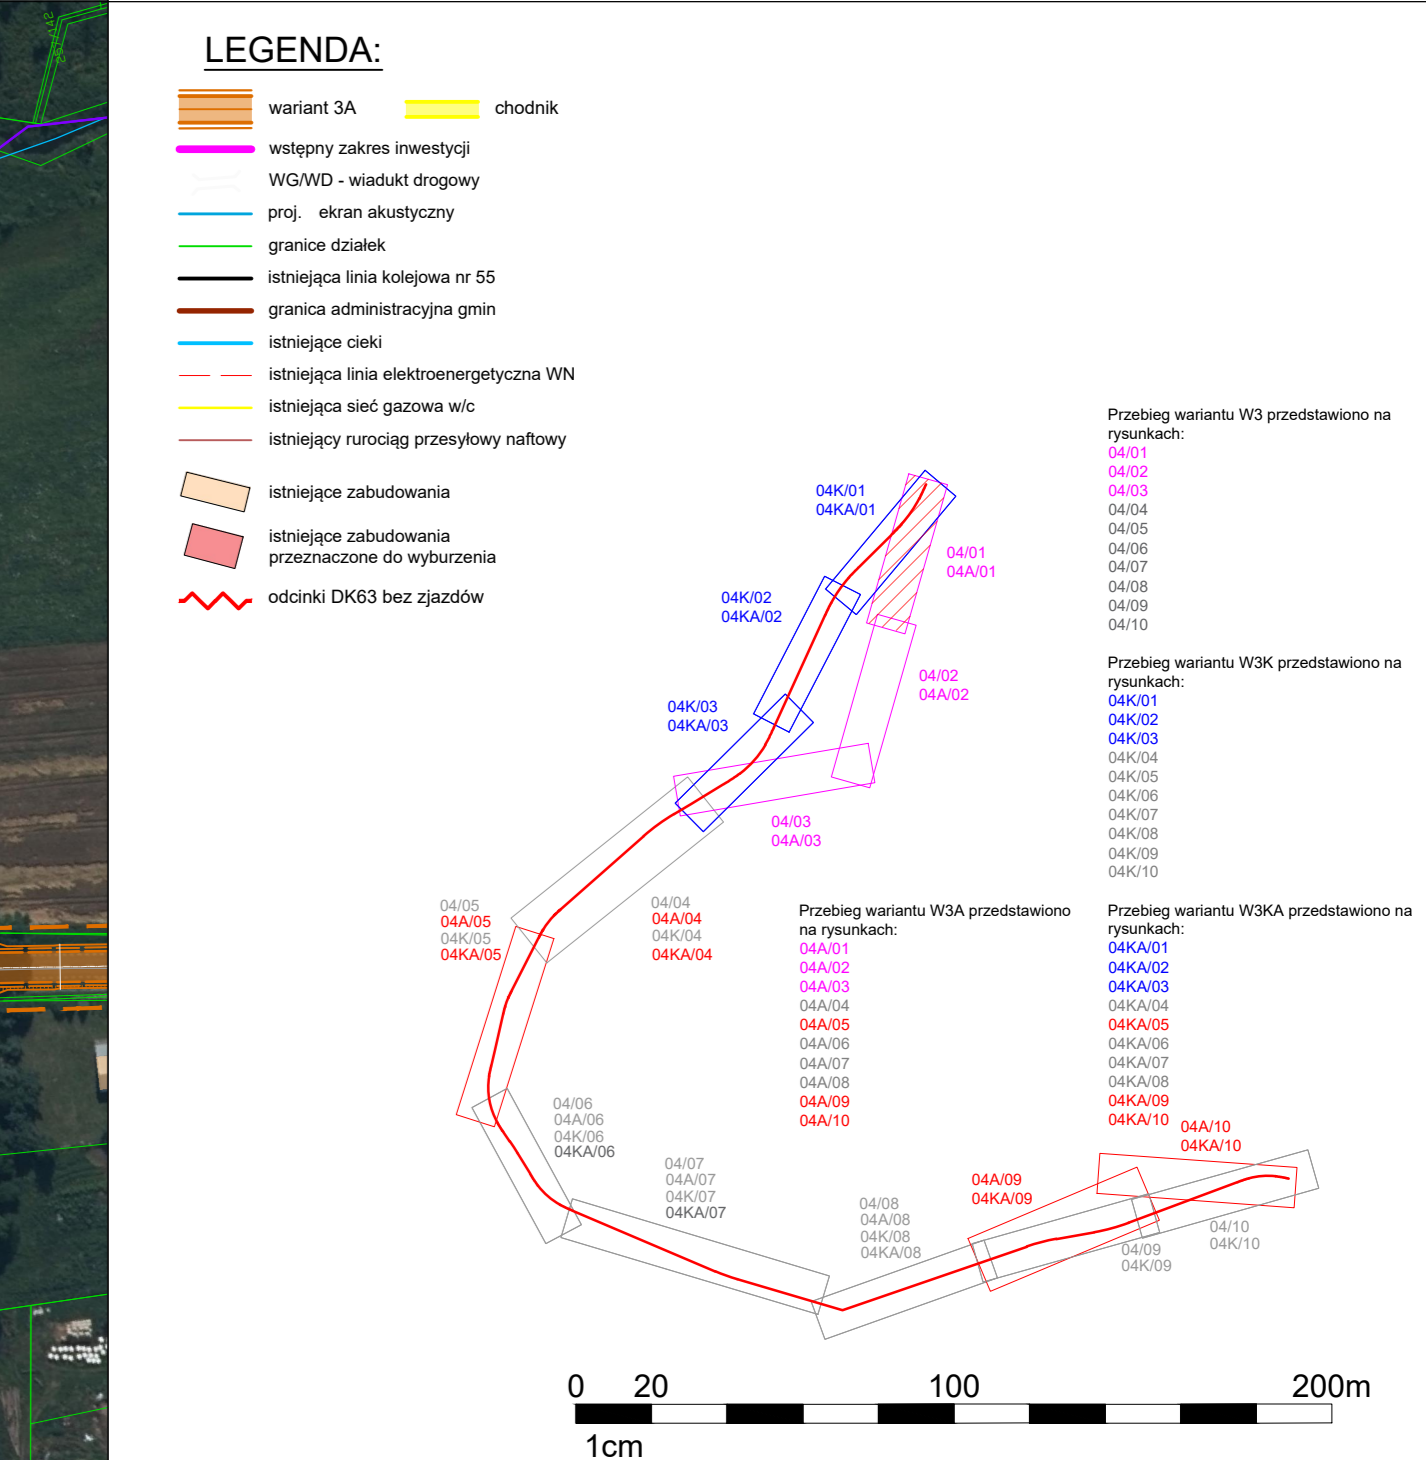

WARIANT 3A (wariant bez obwodnicy m. Kupientyn, rozbudowa DK63 w m. Kupientyn)

INWESTOR:		SKARB PAŃSTWA - GENERALNY DYREKTOR DRÓG KRAJOWYCH I AUTOSTRAD reprezentowany przez Generalną Dyрекcję Dróg Krajowych i Autostrad Oddział w Warszawie ul. Mińska 25, 03-808 Warszawa
JEDNOSTKA PROJEKTOWA:		LAFRENTZ LAFRENTZ POLSKA sp. z o.o. ul. Kamiennogórska 22, 60-179 Poznań
Stadium:	Akcja informacyjna nr 2	Nr rysunku/arkusza: 04A/01
Zadanie:	Budowa obwodnicy Sokolowa Podlaskiego w ciągu dróg krajowych nr 62 i 63	Skala: 1:2000
Nazwa rysunku:	Plan sytuacyjny - wariant 3A	Data: wrzesień 2021r.