


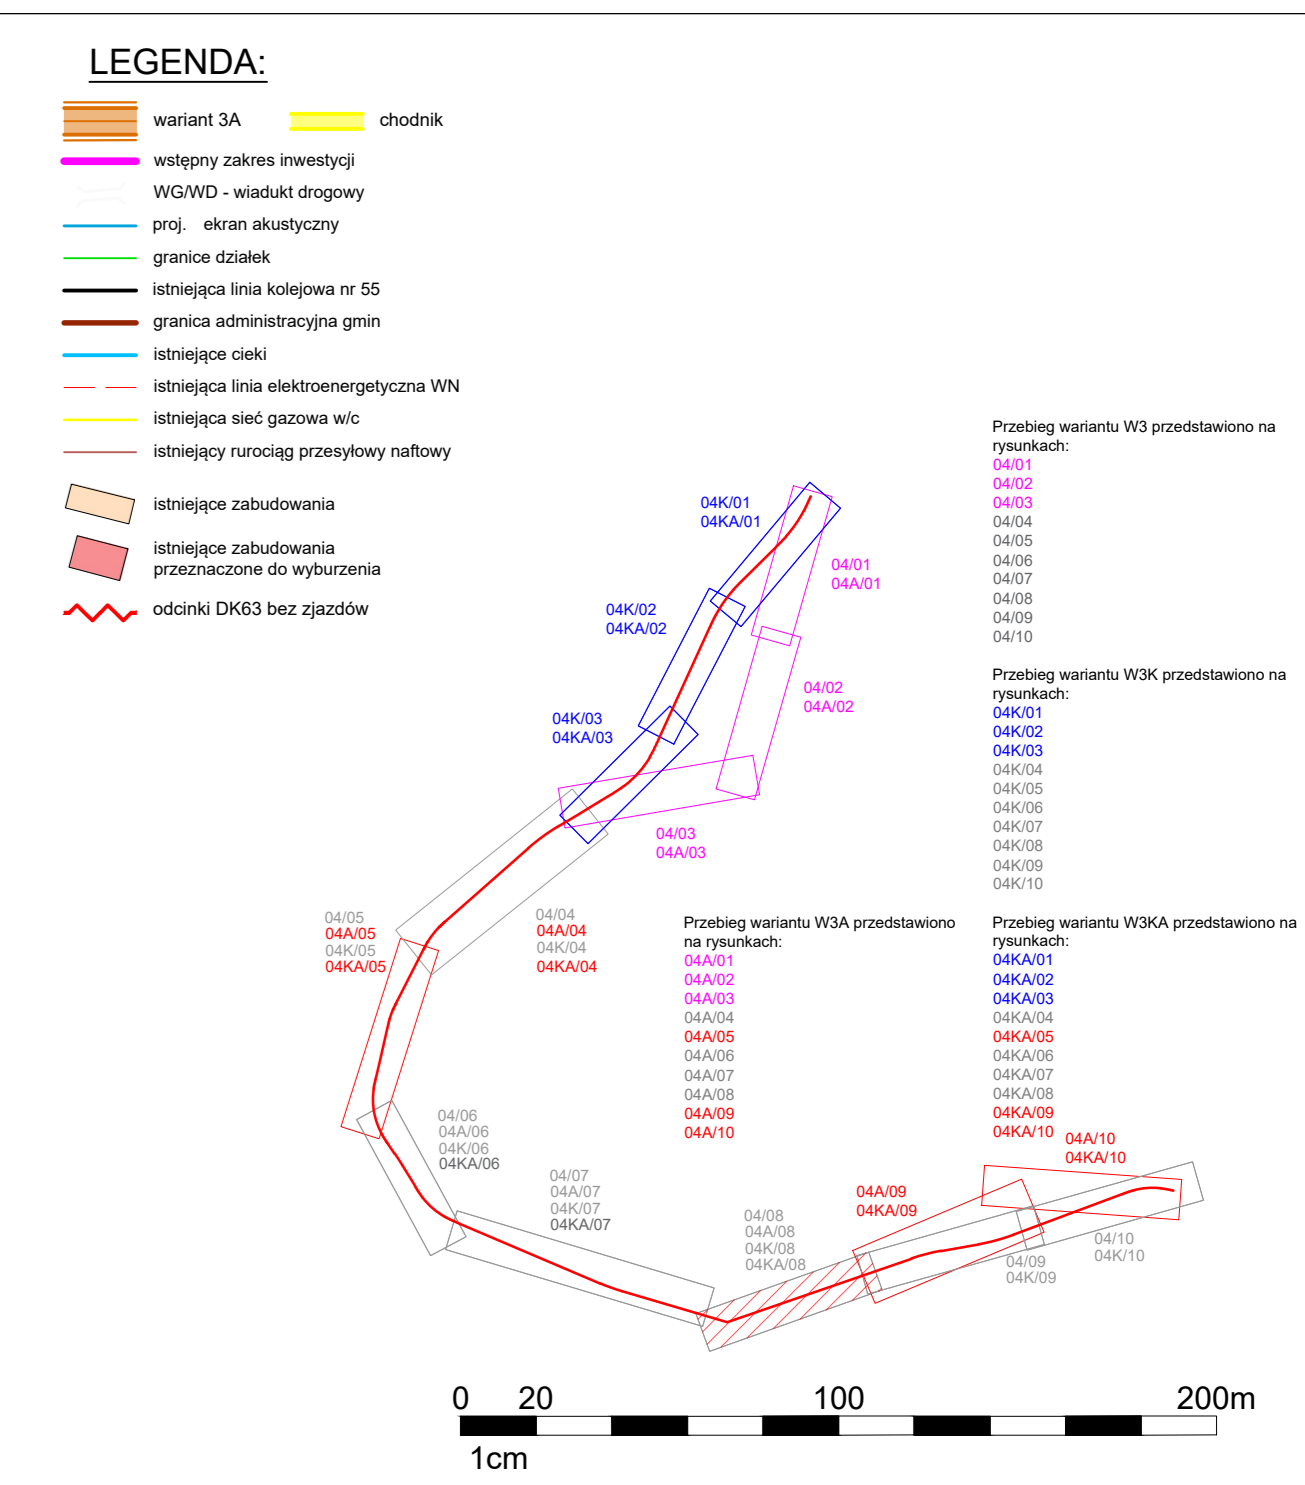

WARIANT 3A (wariant bez obwodnicy m. Kupientyn, rozbudowa DK63 w m. Kupientyn)

WARIANT 3A (wariant bez obwodnicy m. Kupientyn, rozbudowa DK63 w m. Kupientyn)



INWESTOR:	
SKARB PAŃSTWA - GENERALNY DYREKTOR DRÓG KRAJOWYCH I AUTOSTRAD reprezentowany przez Generalną Dyrekcję Dróg Krajowych i Autostrad Oddział w Warszawie ul. Mińska 25, 03-808 Warszawa	
JEDNOSTKA PROJEKTOWA:	
LAFRENTZ POLSKA sp. z o.o. ul. Kamiennogórska 22, 60-179 Poznań	
Stadium:	Nr rysunku/arkusza:
Akcja informacyjna nr 2	04A/08
Zadanie:	Skala:
Budowa obwodnicy Sokolowa Podlaskiego w ciągu dróg krajowych nr 62 i 63	1:2000
Nazwa rysunku:	Data:
Plan sytuacyjny - wariant 3A	wrzesień 2021r.