



WARIANT 3A (wariant bez obwodnicy m. Kupientyn, rozbudowa DK63 w m. Kupientyn, zmiana przebiegu w stosunku do wariantu W3 w rejonie m. Przeździatka-Kolonia oraz Bachorza)

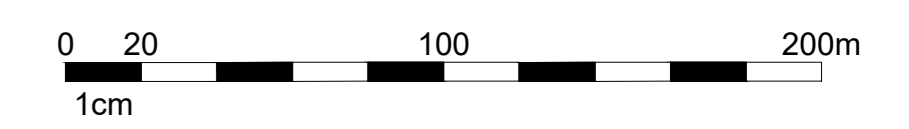

- LEGENDA:**
- wariant 3A
 - chodnik
 - własny zakres inwestycji
 - WCIWD - wiadukt drogowy
 - proj. ekran akustyczny
 - granice działek
 - istniejąca linia kolejowa nr 55
 - granica administracyjna gmin
 - istniejąca ciek
 - istniejąca linia elektroenergetyczna WN
 - istniejąca sieć gazowa w/c
 - istniejąca rurociąg przesyłowy naftowy
 - istniejące zabudowania
 - istniejące zabudowania przeznaczone do wyburzenia

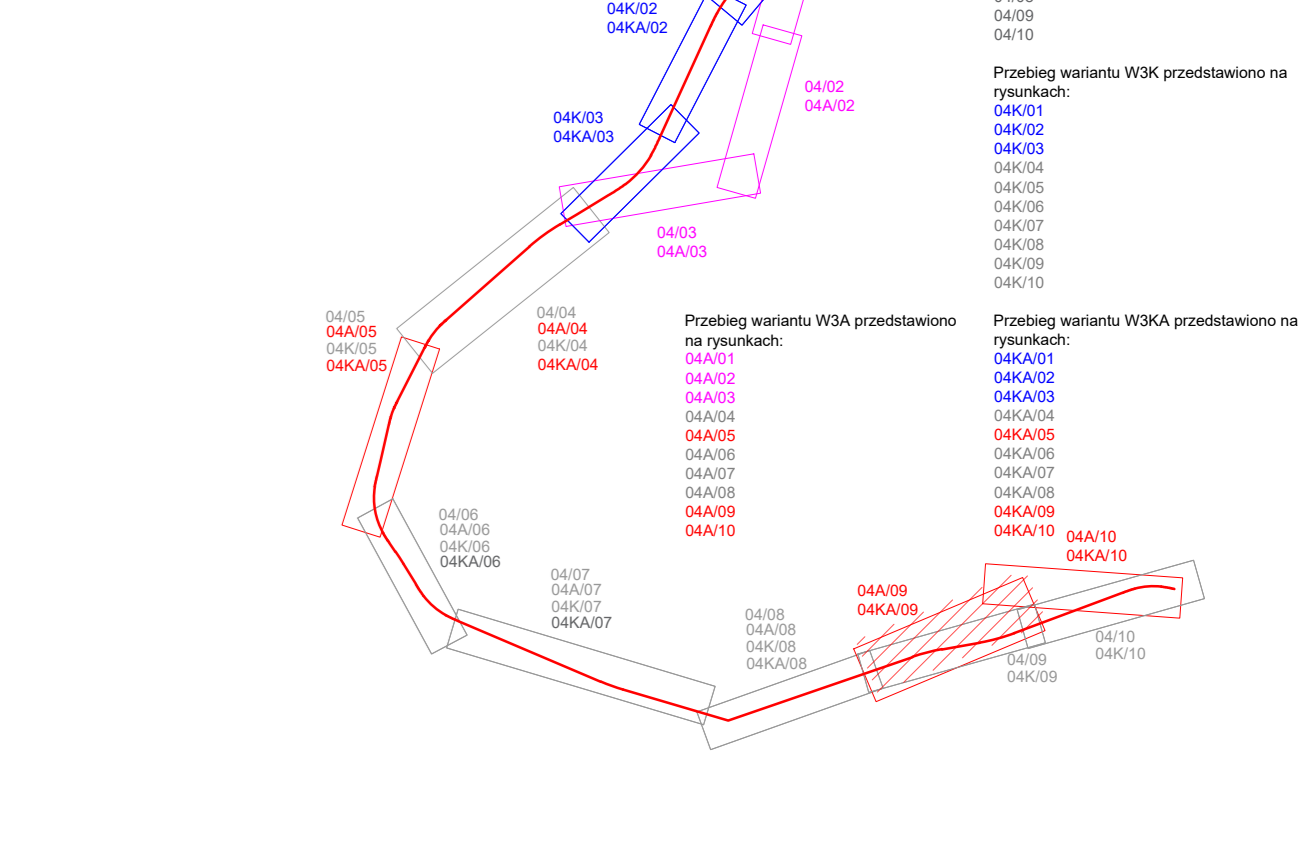

INWESTOR:
SKARB PAŃSTWA - GENERALNY DYREKTOR DRÓG KRAJOWYCH I AUTOSTRAD
 reprezentowany przez Generalną Dyrekcję Dróg Krajowych i Autostrad
 Oddział w Warszawie
 ul. Mińska 25, 03-808 Warszawa

JEDNOSTKA PROJEKTOWA:
LAFRENTZ POLSKA sp. z o.o.
 ul. Kamiennogórska 22, 60-179 Poznań

| | |
|---|--------------------------------|
| Stadium: Akcja informacyjna nr 2 | Nr rysunku/arkusza: 04A/ 09 |
| Zadanie: Budowa obwodnicy Sokolowa Podlaskiego w ciągu dróg krajowych nr 62 i 63 | Skala: 1:2000 |
| Nazwa rysunku: Plan sytuacyjny - wariant 3A | Data: wrzesień 2021r. |