


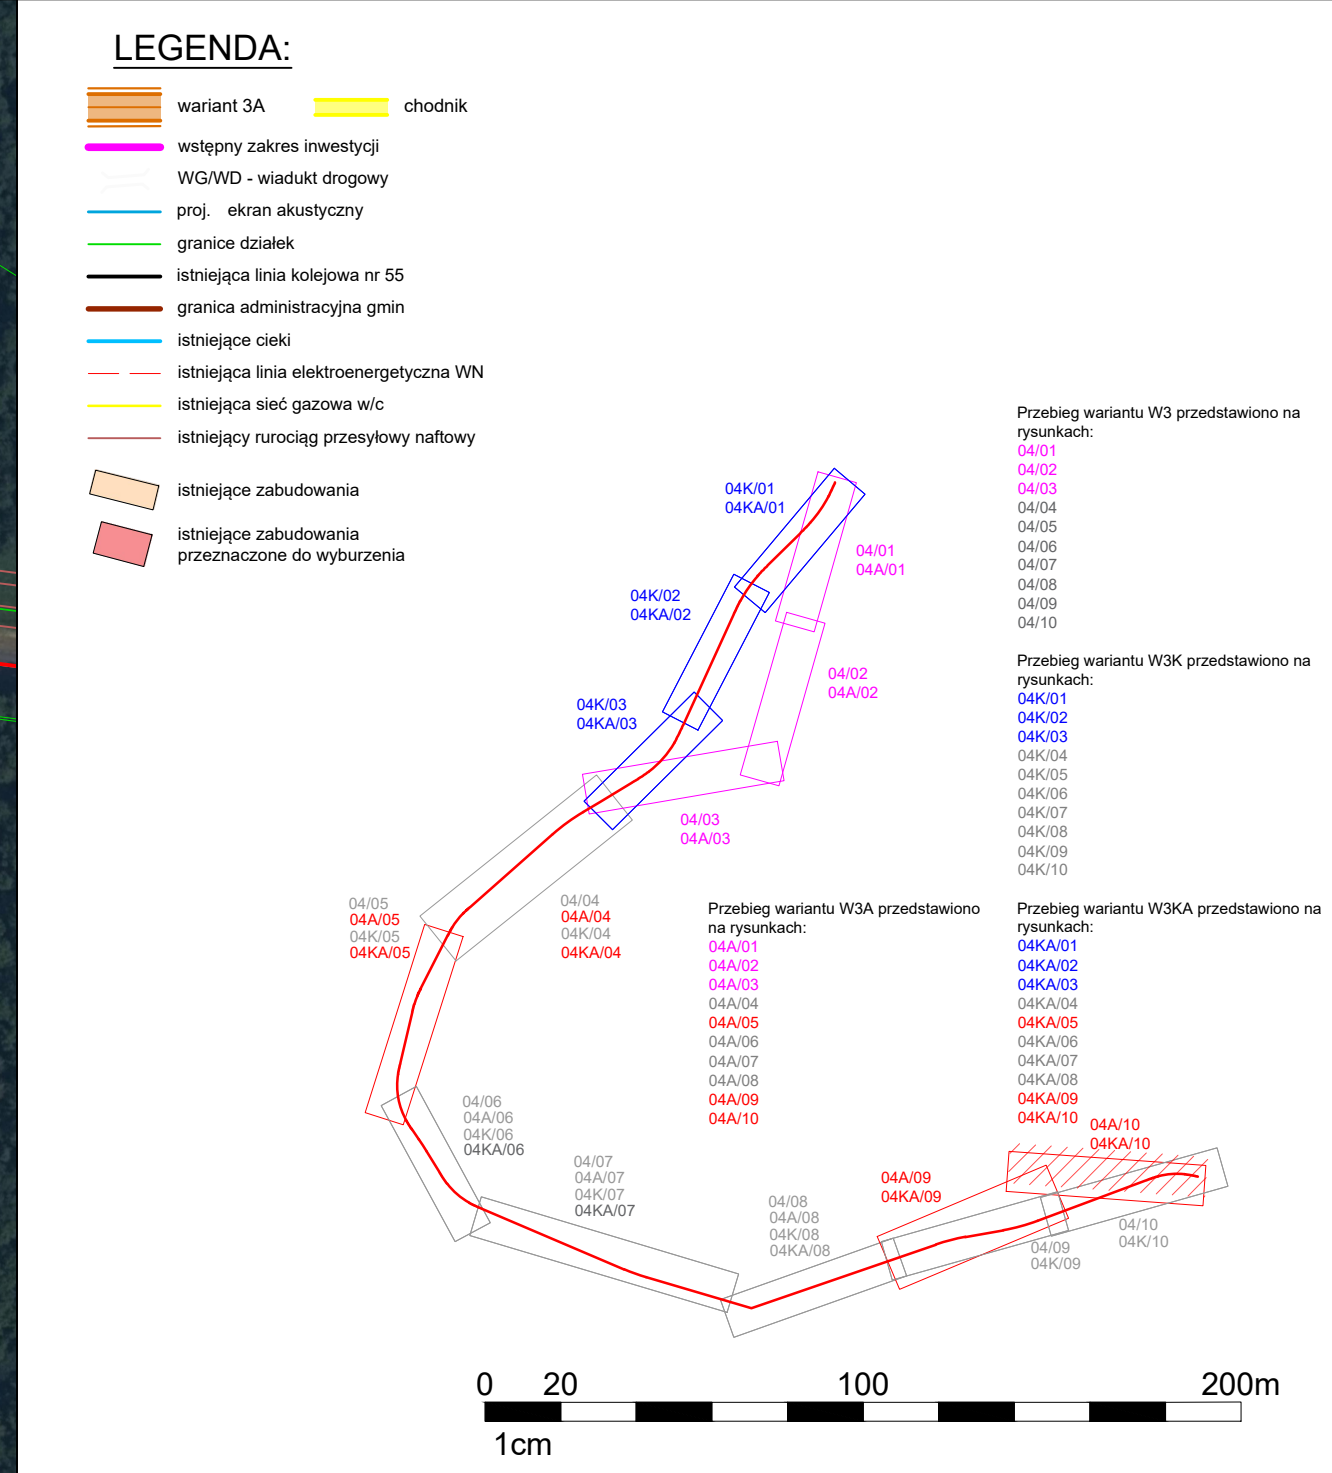

WARIANT 3A (wariant bez obwodnicy m. Kupientyn, rozbudowa DK63 w m. Kupientyn, zmiana przebiegu w stosunku do wariantu W3 w rejonie m. Przeździatka-Kolonia oraz Bachorza)



INWESTOR:

SKARB PAŃSTWA - GENERALNY DYREKTOR DRÓG KRAJOWYCH I AUTOSTRAD
 reprezentowany przez Generalną Dyrekcję Dróg Krajowych i Autostrad
 Oddział w Warszawie
 ul. Mińska 25, 03-808 Warszawa

JEJEDNOSTKA PROJEKTOWA:

LAFRENTZ
LAFRENTZ POLSKA sp. z o.o.
 ul. Kamiennogórska 22, 60-179 Poznań

Stadium:	Akcja informacyjna nr 2	Nr rysunku/arkusza:	04A/ 10
Zadanie:	Budowa obwodnicy Sokolowa Podlaskiego w ciągu dróg krajowych nr 62 i 63	Skala:	1:2000
Nazwa rysunku:	Plan sytuacyjny - wariant 3A	Data:	wrzesień 2021r.