


WARIANT 3KA (wariant z obwodnicą m. Kupientyn po jej zachodniej stronie)



WARIANT 3KA (wariant z obwodnicą m. Kupientyn po jej zachodniej stronie)

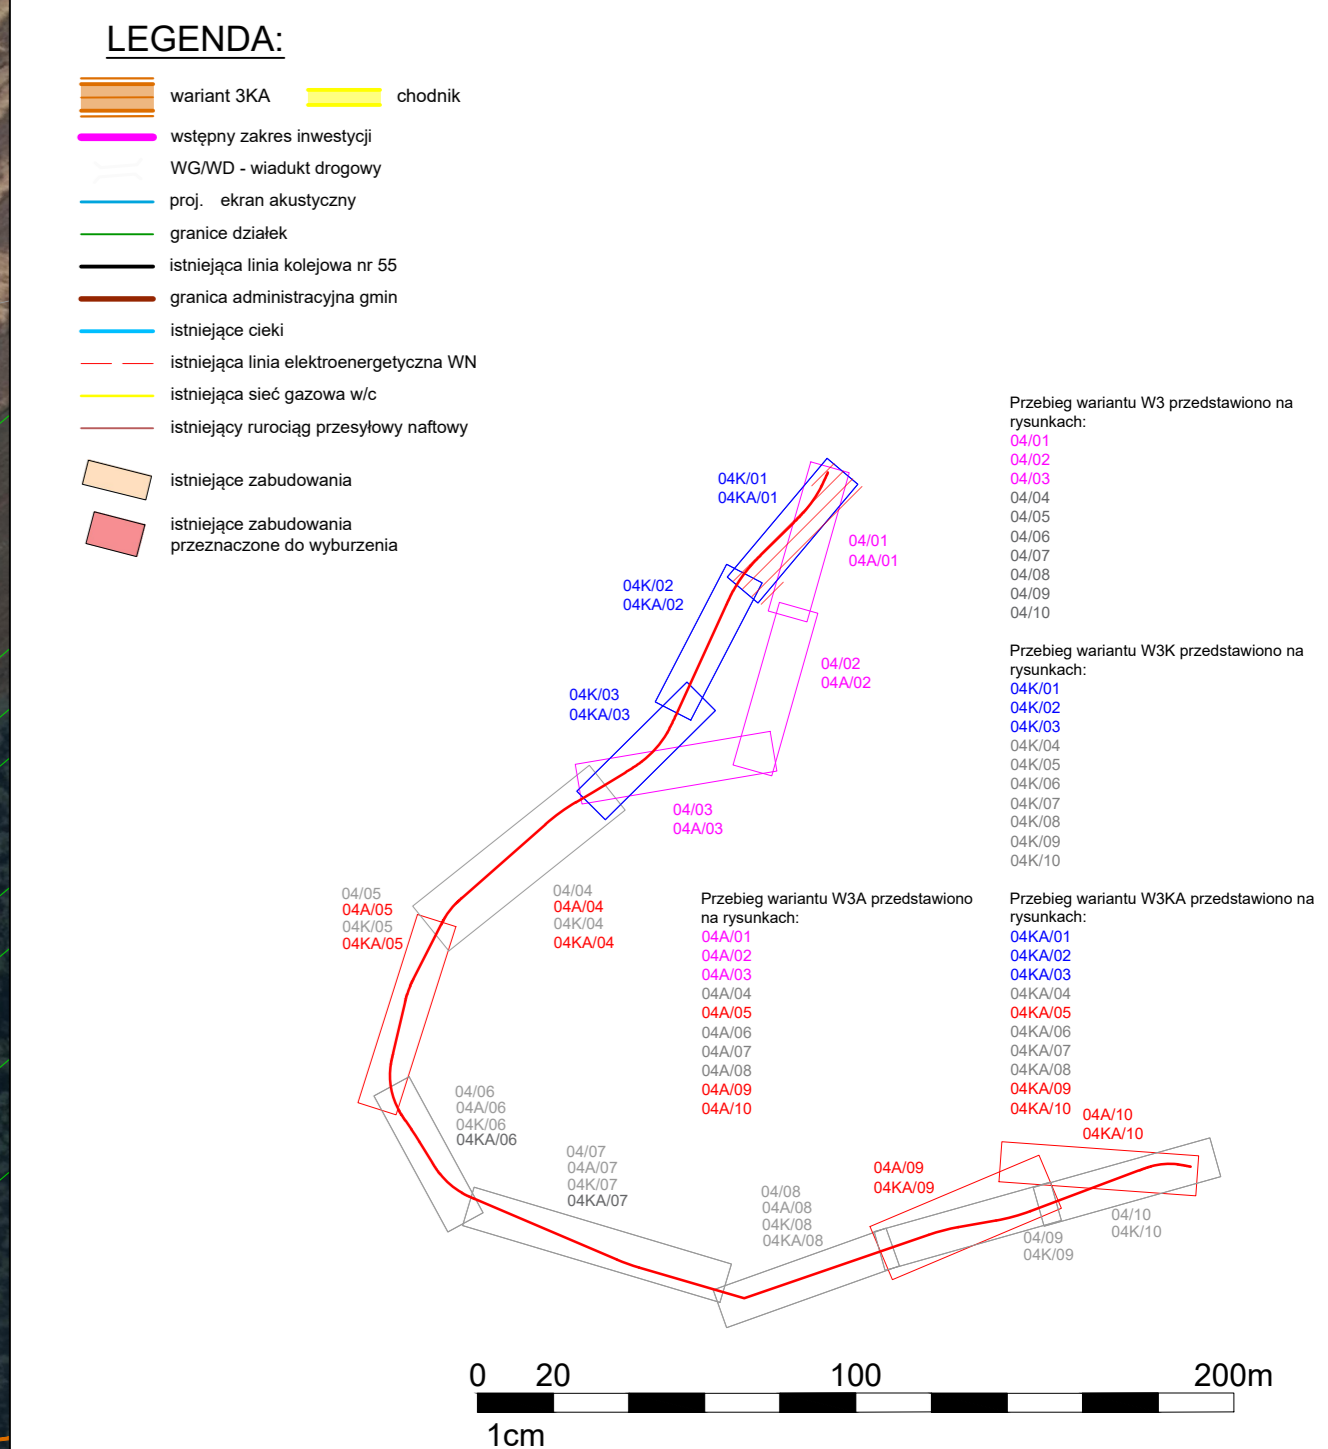

INWESTOR:
SKARB PAŃSTWA - GENERALNY DYREKTOR DRÓG KRAJOWYCH I AUTOSTRAD
 reprezentowany przez Generalną Dyрекcyję Dróg Krajowych i Autostrad
Oddział w Warszawie
 ul. Mińska 25, 03-808 Warszawa

JEDNOSTKA PROJEKTOWA:
 **LAFRENTZ POLSKA sp. z o.o.**
 ul. Kamiennogórska 22, 60-179 Poznań

Stadium:	Akcja informacyjna nr 2	Nr rysunku/arkusza:	04KA/01
Zadanie:	Budowa obwodnicy Sokolowa Podlaskiego w ciągu dróg krajowych nr 62 i 63	Skala:	1:2000
Nazwa rysunku:	Plan sytuacyjny - wariant 3KA	Data:	wrzesień 2021r.