


WARIANT 3KA (wariant z obwodnicą m. Kupientyn po jej zachodniej stronie, rozbudowa DK63 w m. Kupientyn, zmiana przebiegu w stosunku do wariantu W3 w rejonie m. Przeździatka-Kolonia oraz Bachorza)

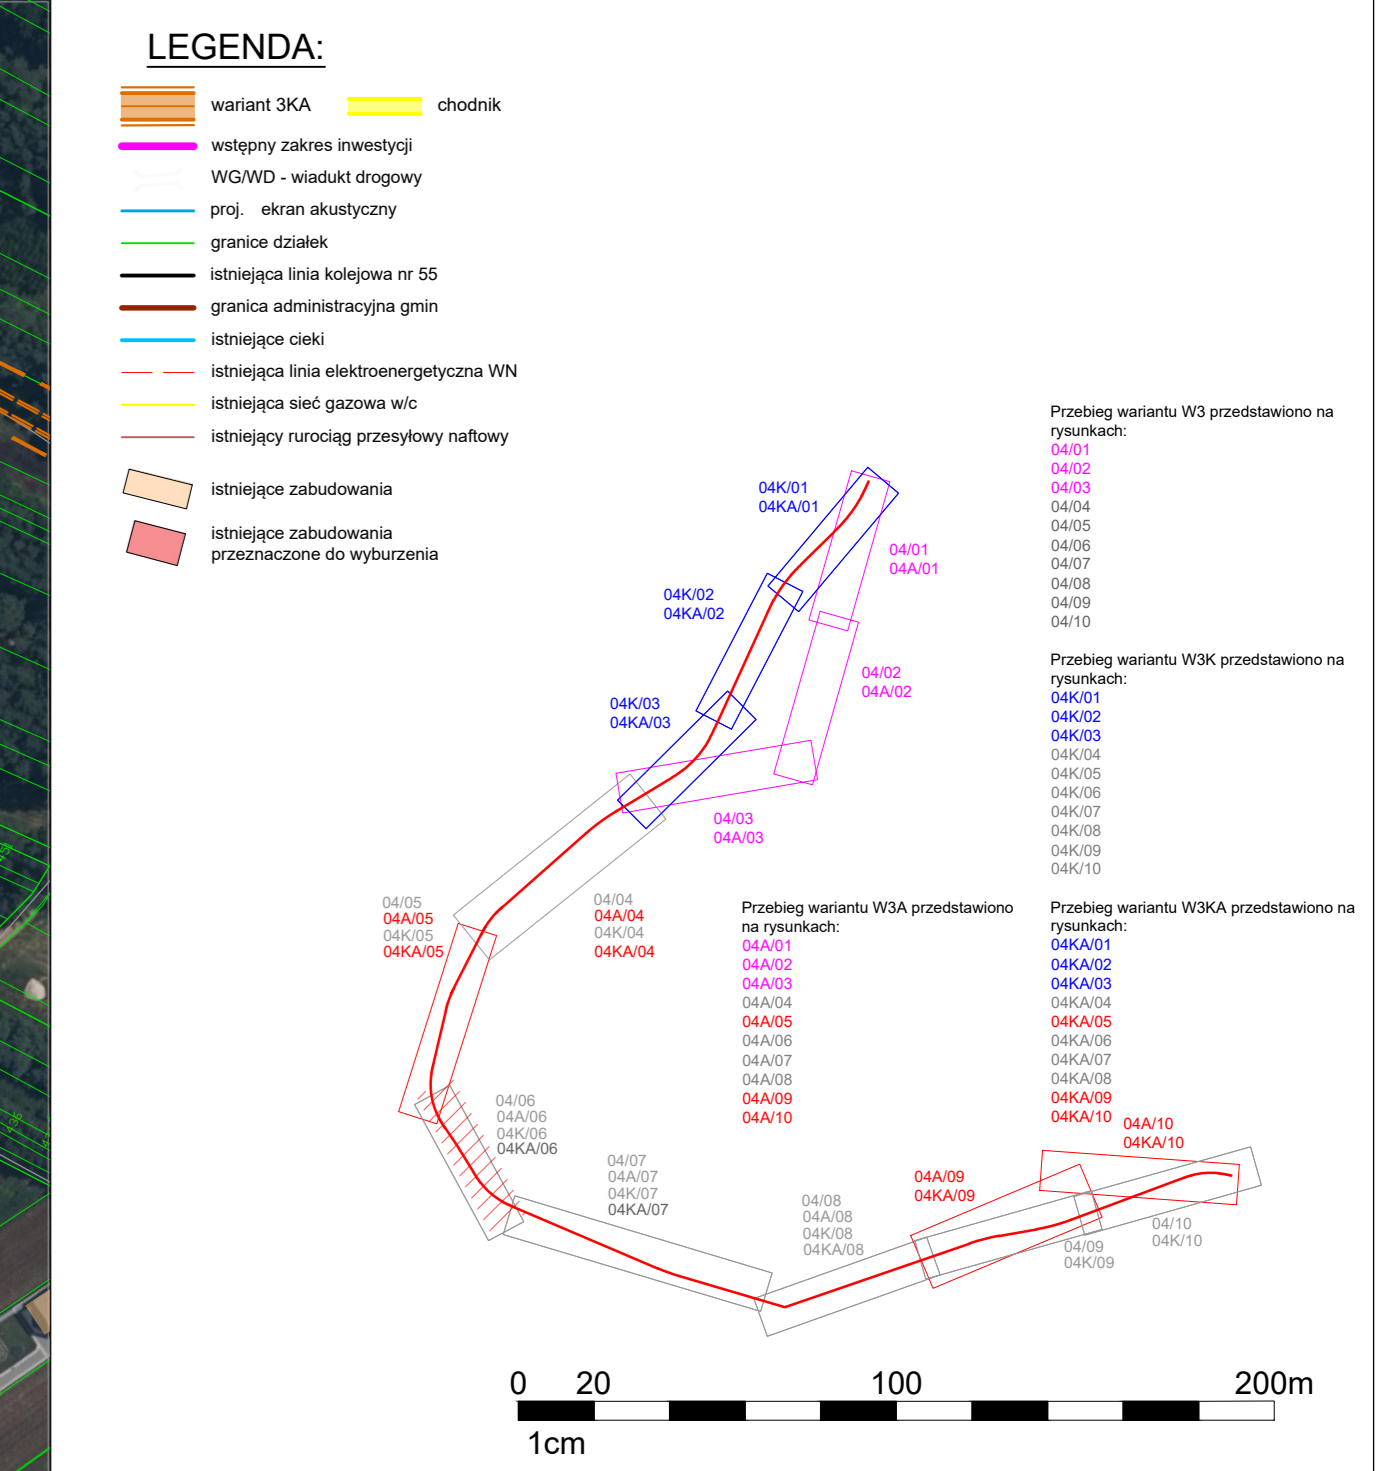

WARIANT 3KA (wariant z obwodnicą m. Kupientyn po jej zachodniej stronie, rozbudowa DK63 w m. Kupientyn, zmiana przebiegu w stosunku do wariantu W3 w rejonie m. Przeździatka-Kolonia oraz Bachorza)



INWESTOR:		
SKARB PAŃSTWA - GENERALNY DYREKTOR DRÓG KRAJOWYCH I AUTOSTRAD reprezentowany przez Generalną Dyrekcję Dróg Krajowych i Autostrad Oddział w Warszawie ul. Mińska 25, 03-808 Warszawa		
JEDNOSTKA PROJEKTOWA:		
LAFRENTZ		LAFRENTZ POLSKA sp. z o.o. ul. Kamiennogórska 22, 60-179 Poznań
Stadium:	Akcja informacyjna nr 2	Nr rysunku/arkusza: 04KA/06
Zadanie:	Budowa obwodnicy Sokolowa Podlaskiego w ciągu dróg krajowych nr 62 i 63	Skala: 1:2000
Nazwa rysunku:	Plan sytuacyjny - wariant 3KA	Data: wrzesień 2021r.