




WARIANT 3K (wariant z obwodnicą m. Kupientyn po jej zachodniej stronie)

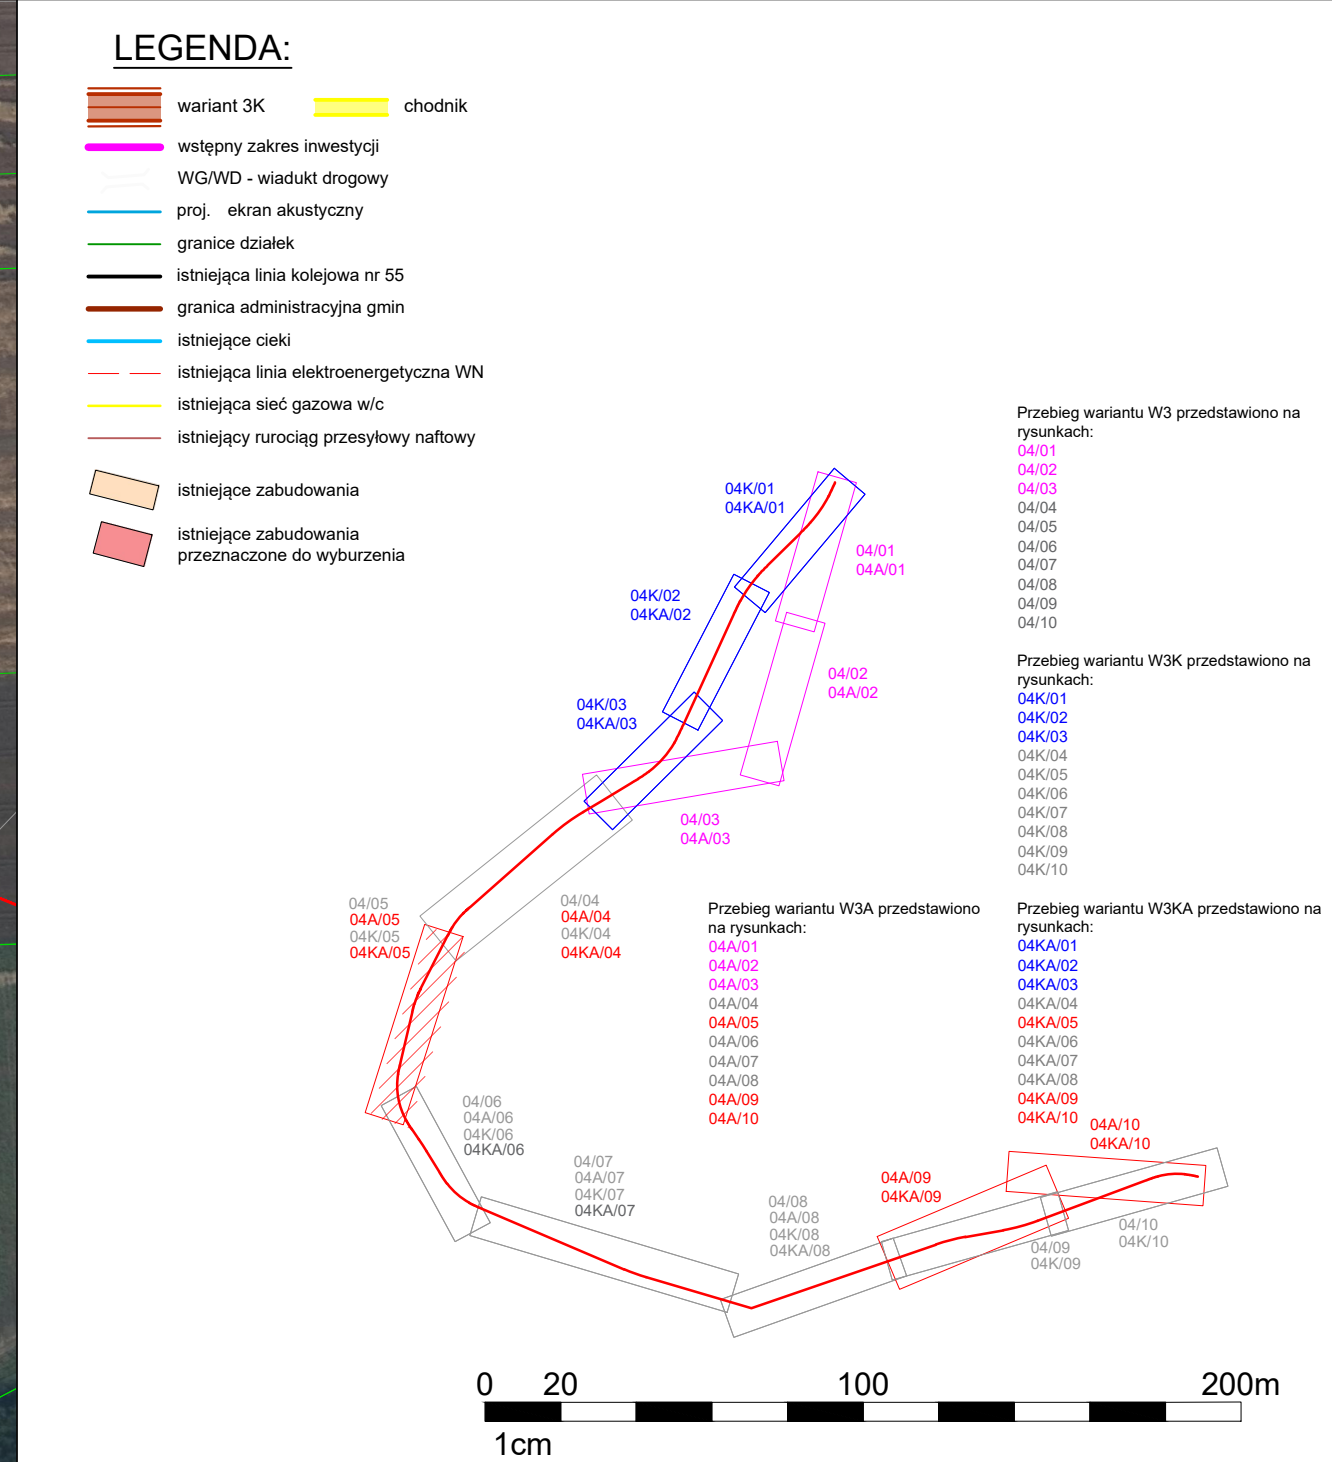

WARIANT 3K (wariant z obwodnicą m. Kupientyn po jej zachodniej stronie)



INWESTOR:		
 SKARB PAŃSTWA - GENERALNY DYREKTOR DRÓG KRAJOWYCH I AUTOSTRAD reprezentowany przez Generalną Dyрекcję Dróg Krajowych i Autostrad Oddział w Warszawie ul. Mińska 25, 03-808 Warszawa		
JEDNOSTKA PROJEKTOWA:		
 LAFRENTZ POLSKA sp. z o.o. ul. Kamiennogórska 22, 60-179 Poznań		
Stadium:	Akcja informacyjna nr 2	Nr rysunku/arkusza: 04K/05
Zadanie:	Budowa obwodnicy Sokolowa Podlaskiego w ciągu dróg krajowych nr 62 i 63	Skala: 1:2000
Nazwa rysunku:	Plan sytuacyjny - wariant 3K	Data: wrzesień 2021r.