


WARIANT 3 (wariant bez obwodnicy m. Kupientyn, rozbudowa DK63 w m. Kupientyn)



WARIANT 3 (wariant bez obwodnicy m. Kupientyn, rozbudowa DK63 w m. Kupientyn)

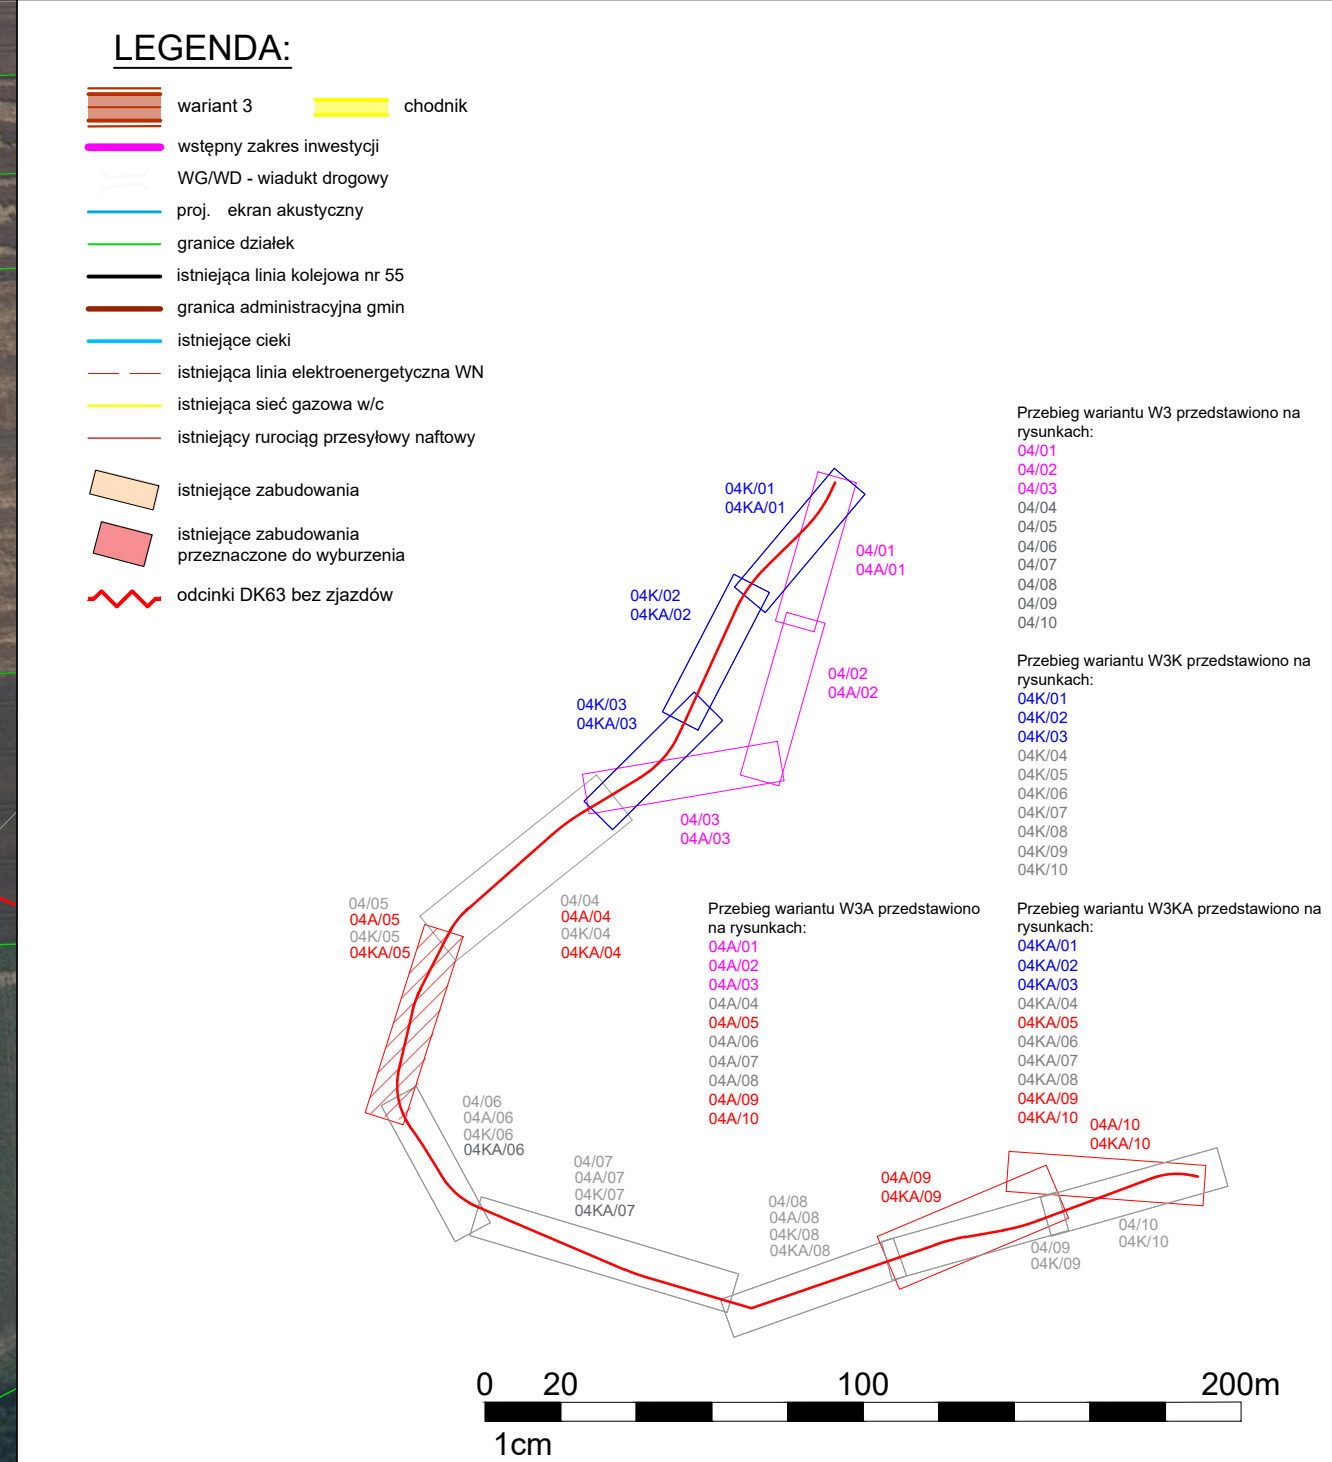

INWESTOR:		SKARB PAŃSTWA - GENERALNY DYREKTOR DRÓG KRAJOWYCH I AUTOSTRAD reprezentowany przez Generalną Dyрекcję Dróg Krajowych i Autostrad Oddział w Warszawie ul. Mińska 25, 03-808 Warszawa	
JEDNOSTKA PROJEKTOWA:		LAFRENTZ LAFRENTZ POLSKA sp. z o.o. ul. Kamiennogórska 22, 60-179 Poznań	
Stadium:	Akcja informacyjna nr 2	Nr rysunku/arkusza:	04/05
Zadanie:	Budowa obwodnicy Sokolowa Podlaskiego w ciągu dróg krajowych nr 62 i 63	Skala:	1:2000
Nazwa rysunku:	Plan sytuacyjny - wariant 3	Data:	wrzesień 2021r.