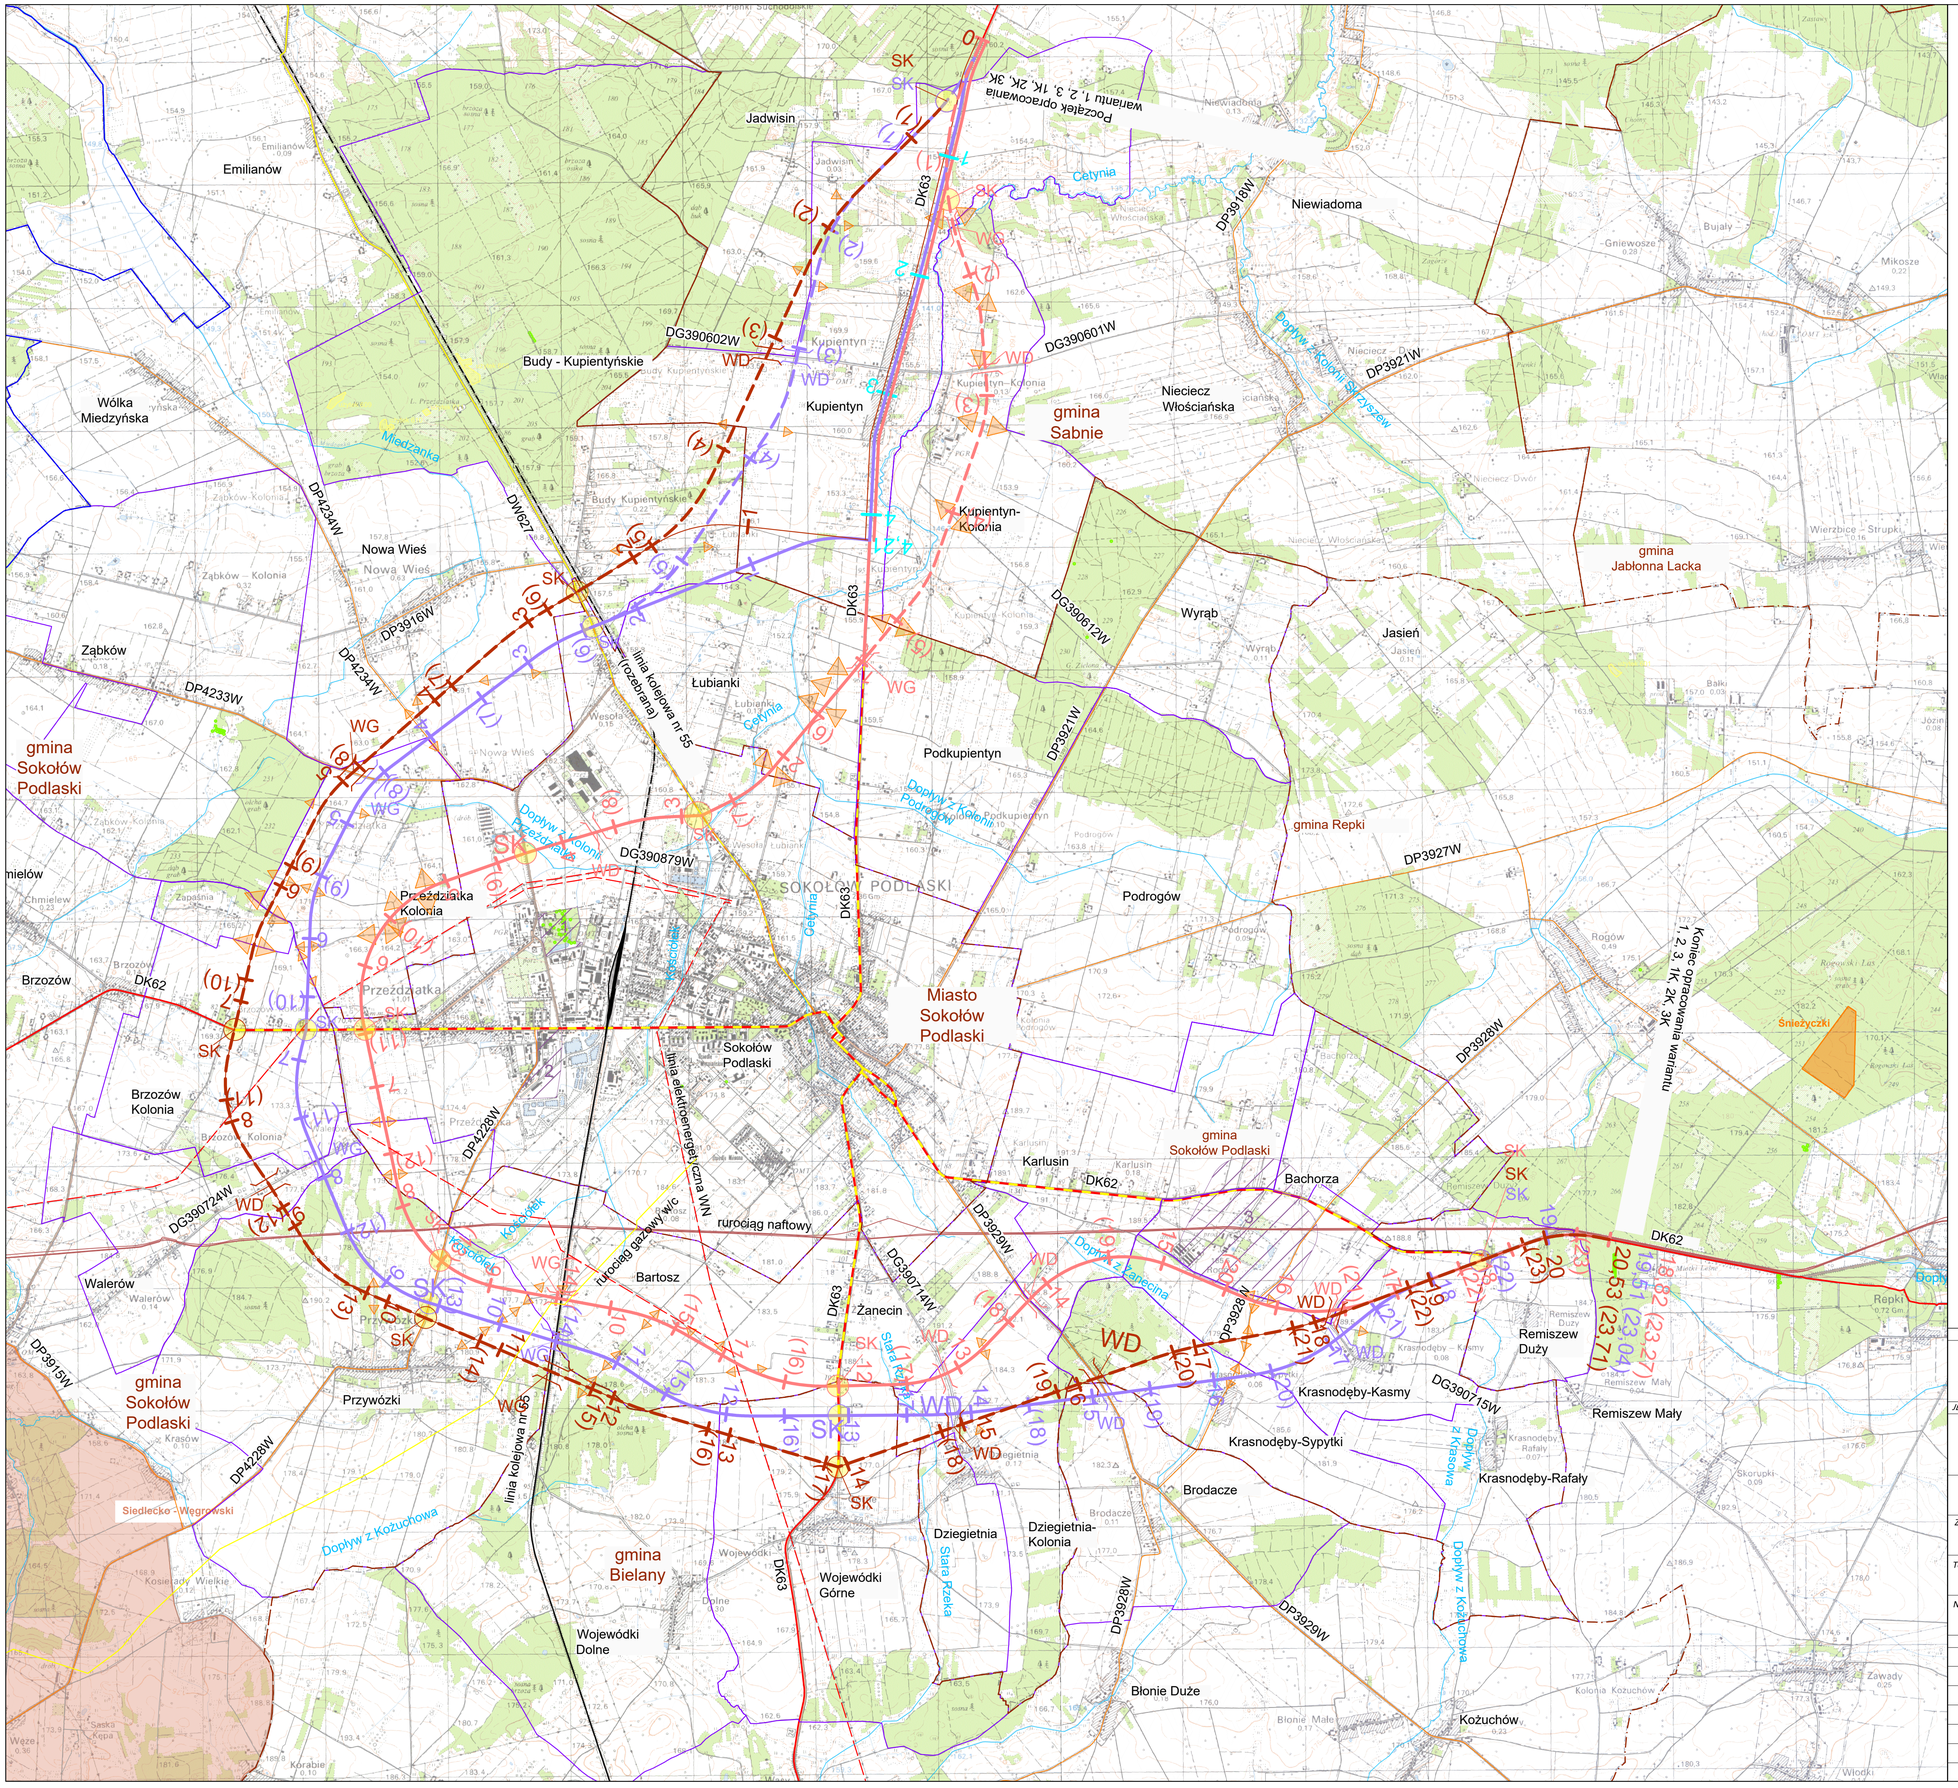

LEGENDA:

- istniejące drogi krajowe do przekazania innemu zarządcy drogi
- istniejące drogi krajowe
- istniejąca droga wojewódzka
- istniejące drogi powiatowe
- istniejąca sieć drogowa
- wariant 1
- wariant 2
- wariant 3
- wariant 1, 2, 3 - podniesienie DK63 do klasy GP
- wariant 1K
- wariant 2K
- wariant 3K
- SK - skrzyżowania obwodnicy z drogami
- WG\WD - wiadukt drogowy
- linia kolejowa nr 55
- granica administracyjna obrębu
- granica administracyjna gmin
- cieki
- linia elektroenergetyczna WN
- rurociąg gazowy w/c
- rurociąg przesyłowy naftowy

1

Strefa ochrony konserwatorskiej
1 Park pałacowy
2 Park przemysłowy Sokołów Podlaski
3 Strefa ochrony konserwatorskiej zespołu dworskiego

- obszar Chronionego Krajobrazu
- rezerwat
- użytek ekologiczny
- pomnik przyrody

0 500 5000m
1cm

INWESTOR:

GDDKIA

SKARB PAŃSTWA - GENERALNY DYREKTOR DRÓG KRAJOWYCH I AUTOSTRAD
reprezentowany przez Generalną Dyrekcję Dróg Krajowych i Autostrad
Oddział w Warszawie
ul. Mińska 25, 03-808 Warszawa

JEDNOSTKA PROJEKTOWA:

LAFRENTZ

LAFRENTZ POLSKA sp. z o.o.
ul. Kamiennogórska 22, 60-179 Poznań

Nr umowy:	Branża:	Stadium:	Rewizja:	Nr rysunku:
352/2020	Drogowa	STEŚ	2	01

Zadanie: Budowa obwodnicy Sokołowa Podlaskiego w ciągu dróg krajowych nr 62 i 63 — Arkusz: 01

Tom: TOM C - CZEŚĆ TECHNICZNA DROGOWA — C II. CZĘŚĆ RYSUNKOWA — Skala: 1:25000

Nazwa rysunku: Plan orientacyjny — Data: 03.2022r.

Stanowisko:	Imię i nazwisko:	Specjalność:	Nr uprawnień:	Podpis:
Projektant	mgr inż. Ewa Kmieć	konstrukcyjno-budowlana	713/158/P/2001	
Projektant	mgr inż. Marcin Rościszewski	drogowa	SLK/7891/PBD/18	
Projektant	mgr inż. Tomasz Sobczak	drogowa	WKP/0096/POOD/04	
Asystent	mgr inż. Ewa Brogowska	drogowa	SLK/0003/PWBD/21	
Asystent	mgr inż. Anna Przepiórkowska	-	-	
Asystent	mgr inż. Wojciech Trafka	-	-	
Sprawdzający	mgr inż. Michał Schmidt	drogowa	WKP/0248/POOD/07	