



WARIANT 2 (variant bez obwodnicy m. Kupientyn, rozbudowa DK63 w m. Kupientyn)

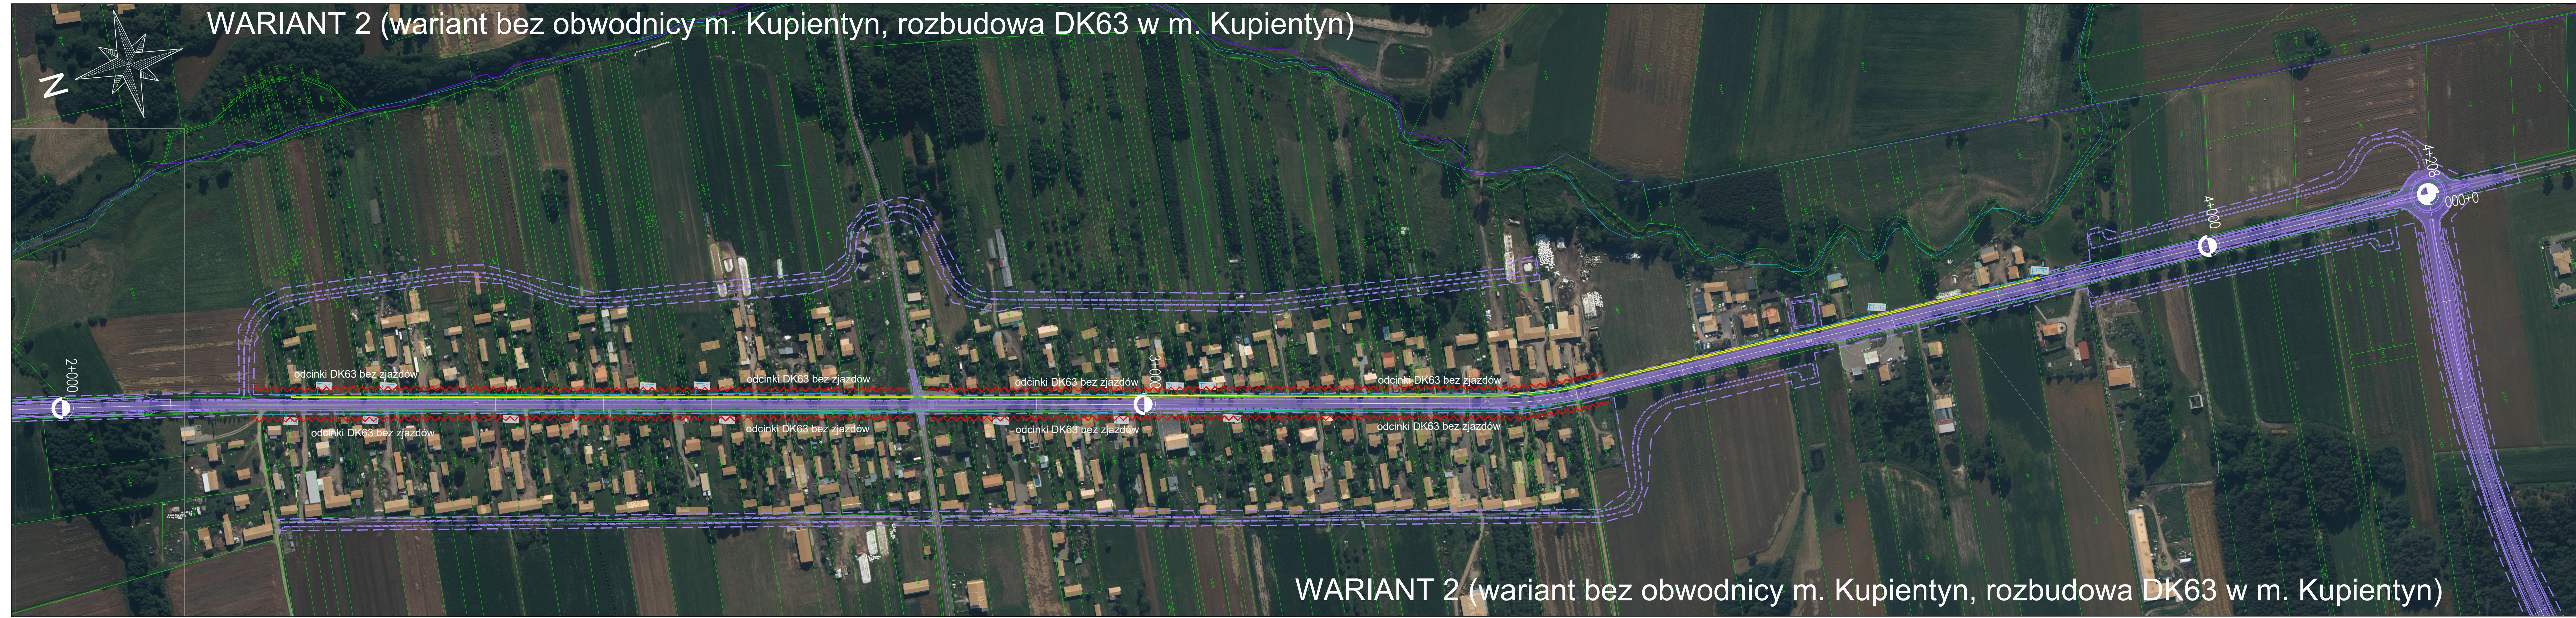

WARIANT 2 (variant bez obwodnicy m. Kupientyn, rozbudowa DK63 w m. Kupientyn)

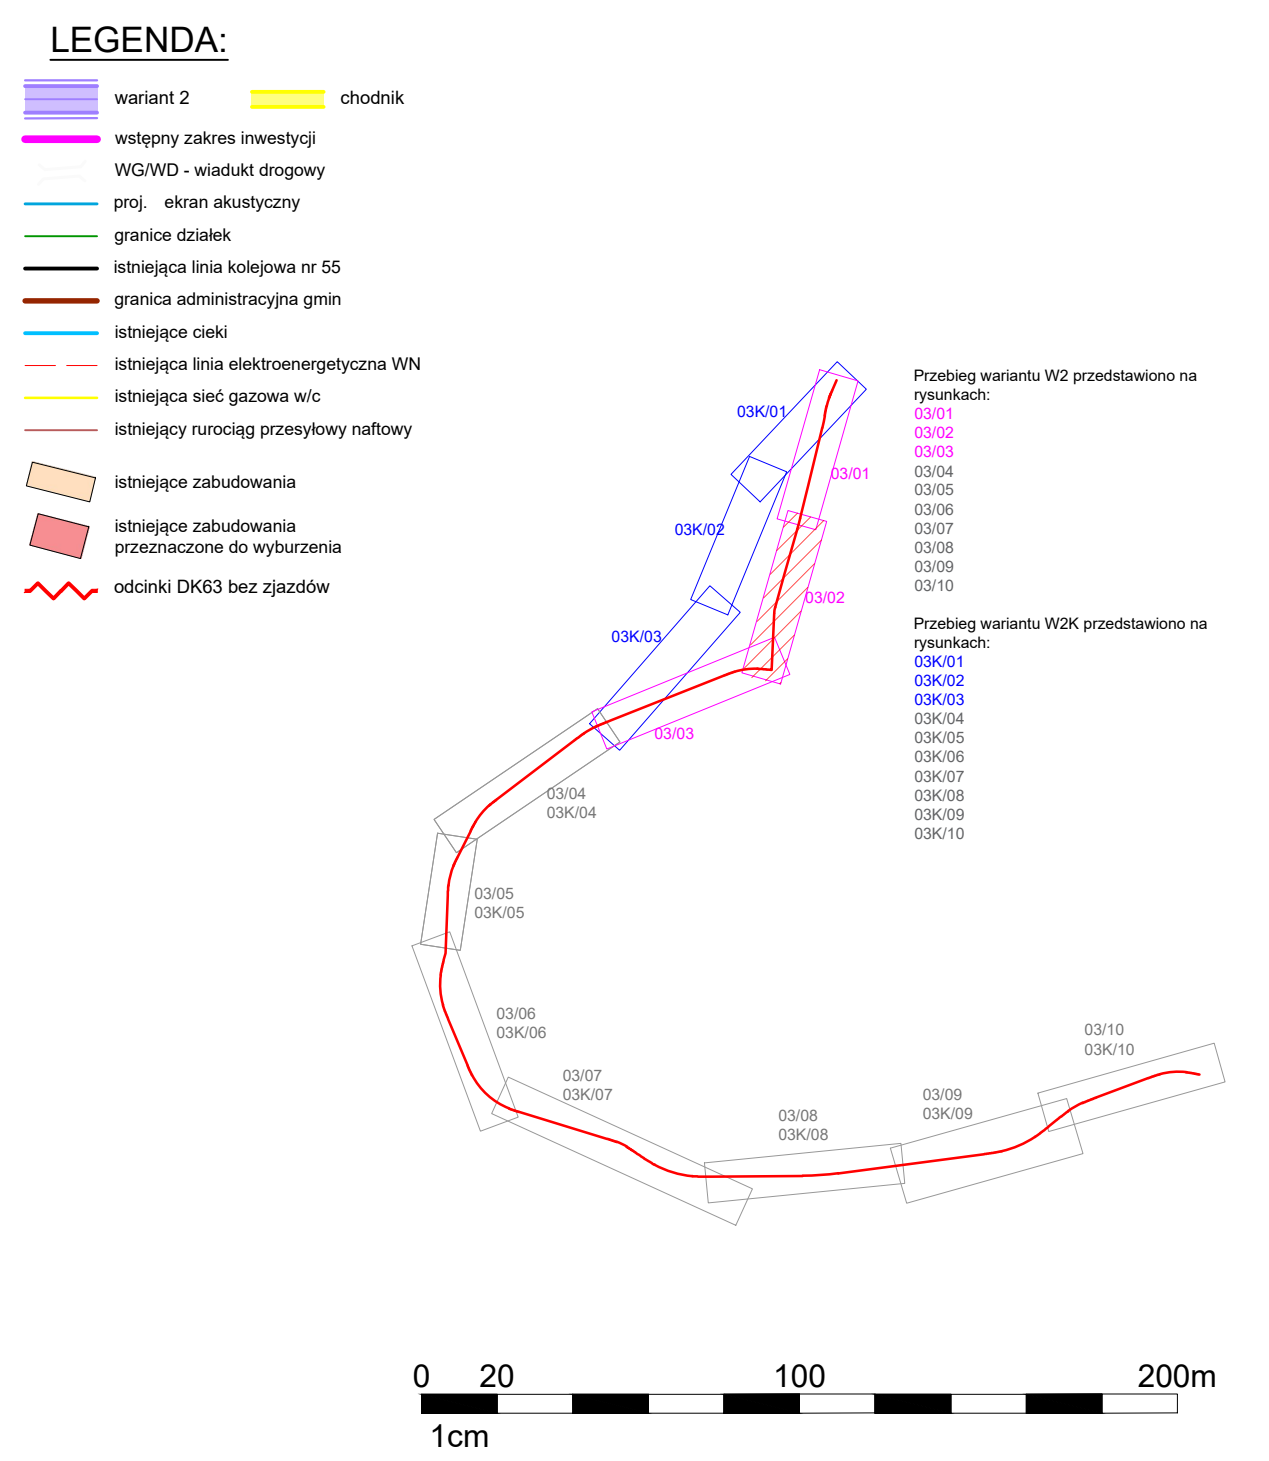

| | |
|--|---|
| INWESTOR: | |
| SKARB PAŃSTWA - GENERALNY DYREKTOR DRÓG KRAJOWYCH I AUTOSTRAD reprezentowany przez Generalną Dyrekcję Dróg Krajowych i Autostrad Oddział w Warszawie ul. Mińska 25, 03-808 Warszawa | |
| JEDNOSTKA PROJEKTOWA: | |
| LAFRENTZ POLSKA sp. z o.o. ul. Kamiennogórska 22, 60-179 Poznań | |
| Stadium: | Akcja informacyjna nr 2 |
| Zadanie: | Budowa obwodnicy Sokółowa Podlaskiego w ciągu dróg krajowych nr 62 i 63 |
| Nazwa rysunku: | Plan sytuacyjny - wariant 2 |
| Nr rysunku/arkusza: | 03/02 |
| Skala: | 1:2000 |
| Data: | wrzesień 2021r. |