
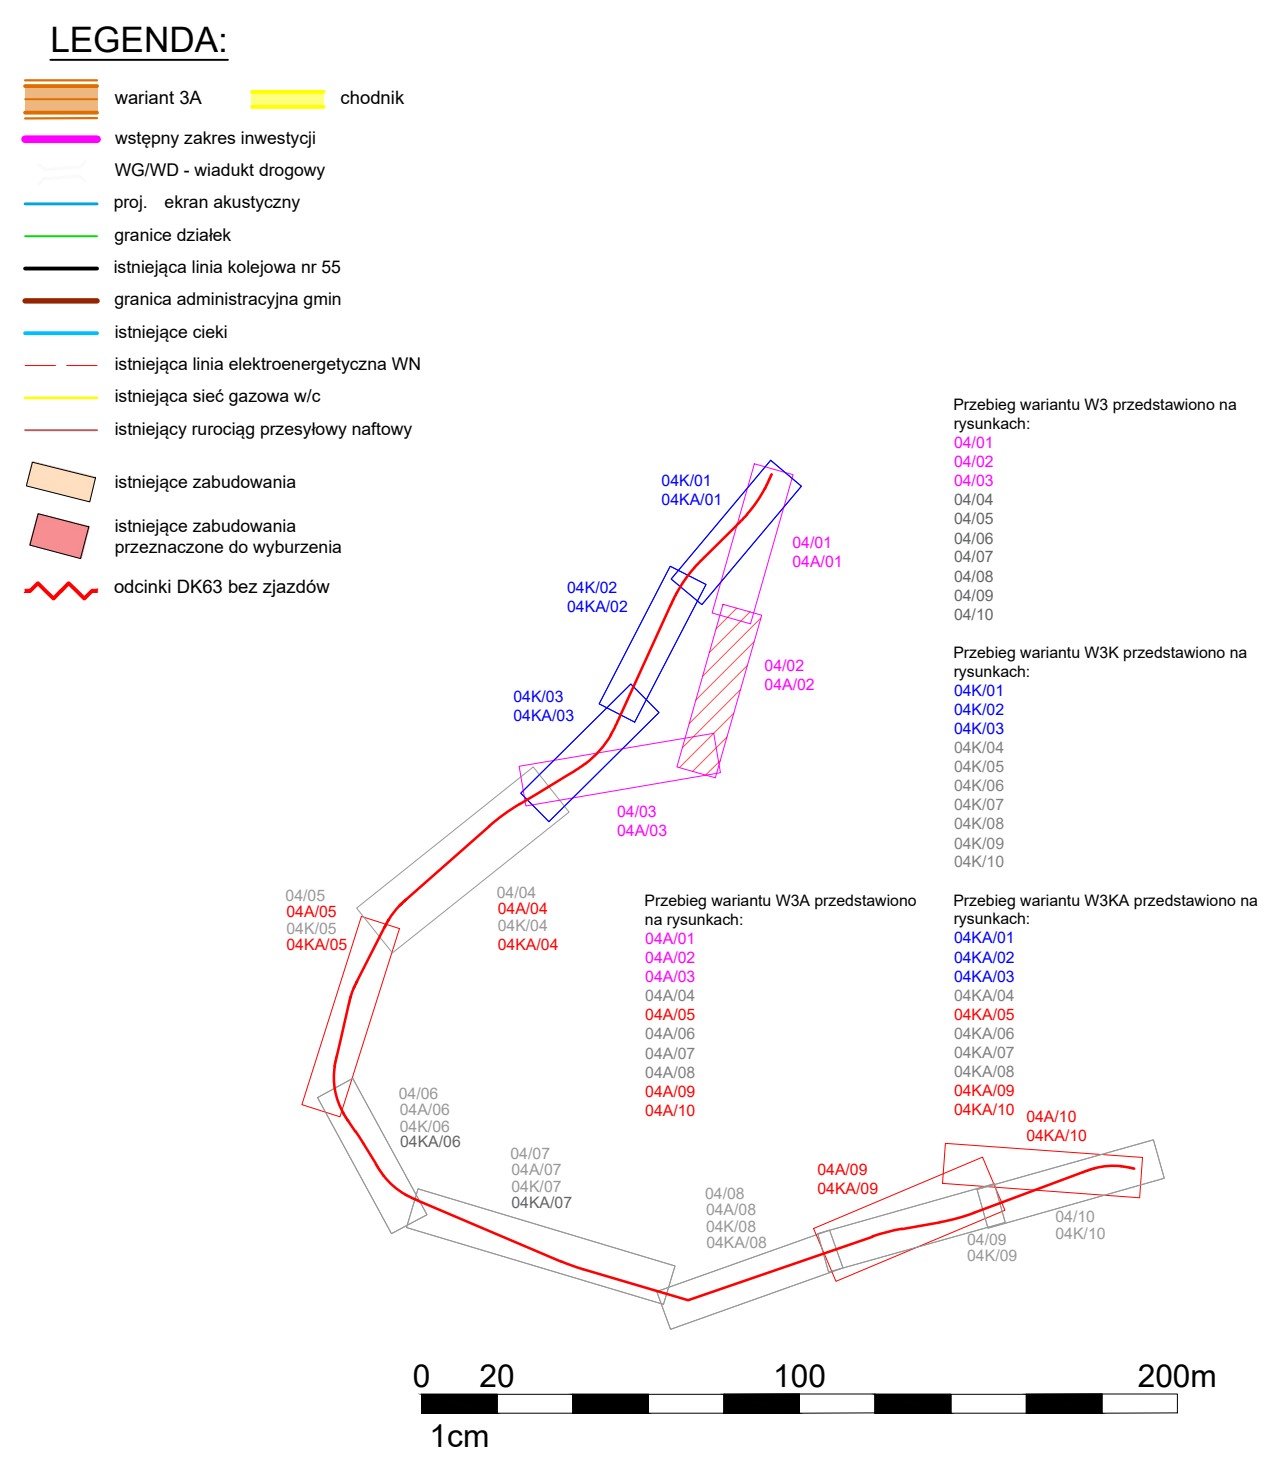


# WARIANT 3A (wariant bez obwodnicy m. Kupientyn, rozbudowa DK63 w m. Kupientyn)

# WARIANT 3A (wariant bez obwodnicy m. Kupientyn, rozbudowa DK63 w m. Kupientyn)

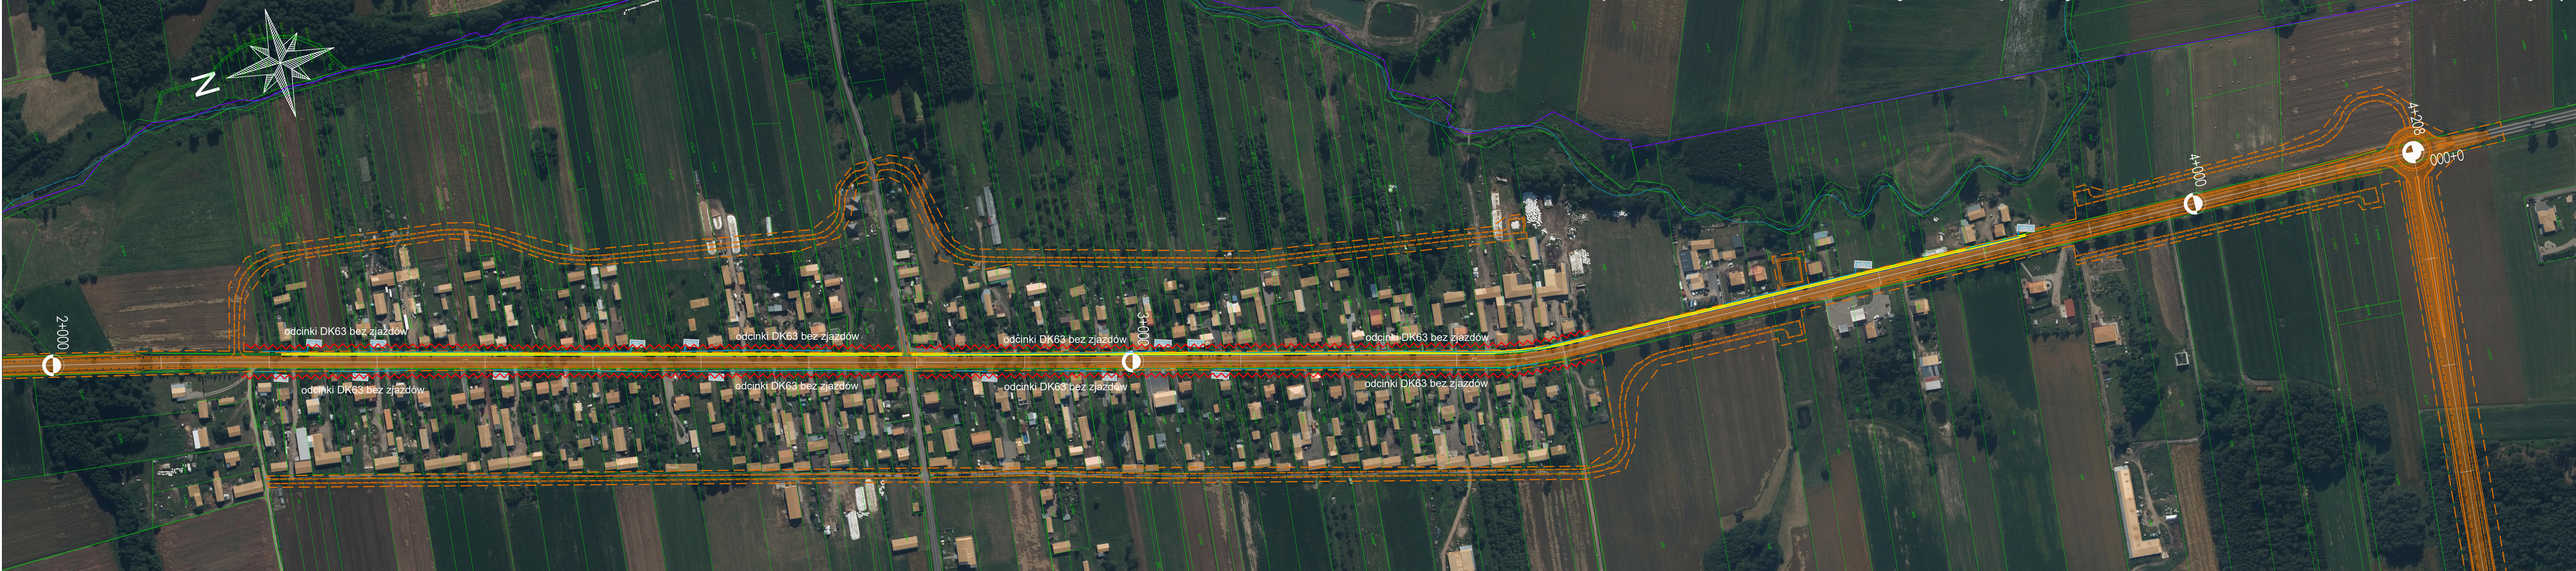

INWESTOR:  
 SKARB PAŃSTWA - GENERALNY DYREKTOR DRÓG KRAJOWYCH I AUTOSTRAD  
 reprezentowany przez Generalną Dyrekcję Dróg Krajowych i Autostrad  
 Oddział w Warszawie  
 ul. Mińska 25, 03-808 Warszawa

JEDNOSTKA PROJEKTOWA:  
 LAFRENTZ POLSKA sp. z o.o.  
 ul. Kamiennogórska 22, 60-179 Poznań

Stadium:	Akcja informacyjna nr 2	Nr rysunku/arkusza:	04A/02
Zadanie:	Budowa obwodnicy Sokółowa Podlaskiego w ciągu dróg krajowych nr 62 i 63	Skala:	1:2000
Nazwa rysunku:	Plan sytuacyjny - wariant 3A	Data:	wrzesień 2021r.