
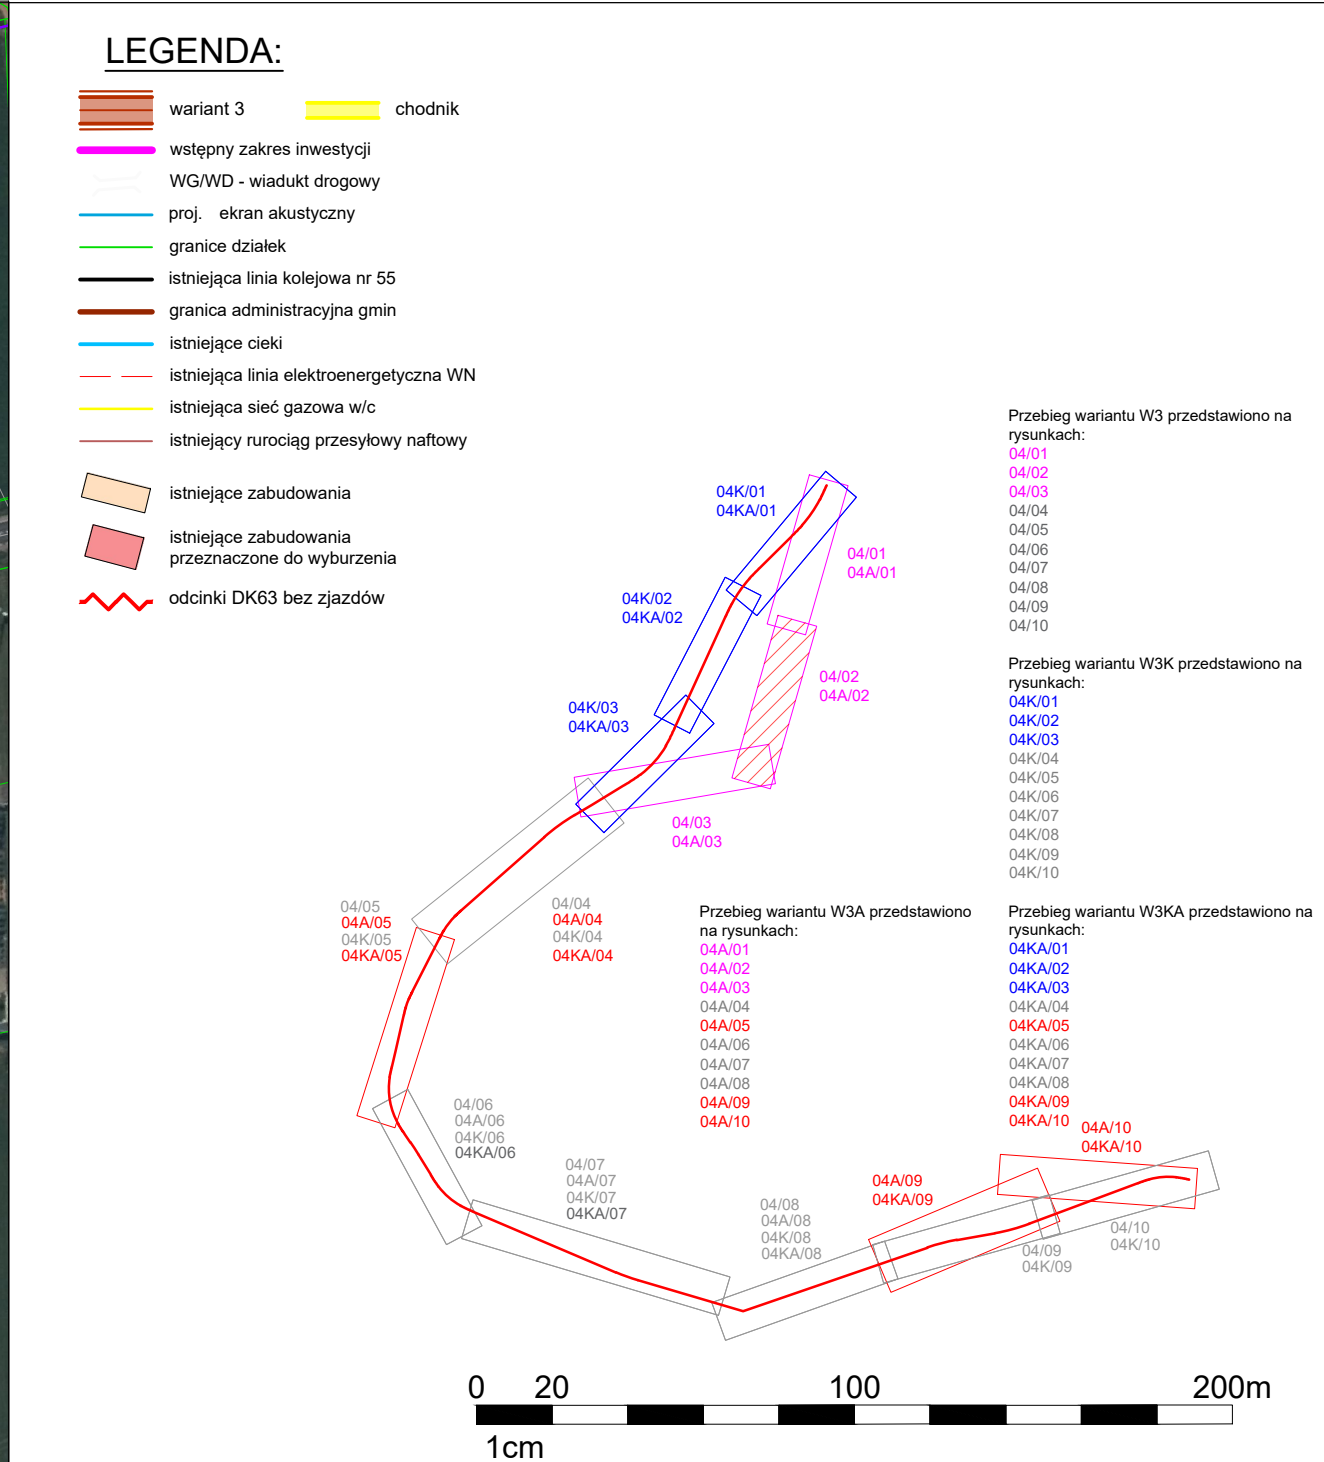


# WARIANT 3 (wariant bez obwodnicy m. Kupientyn, rozbudowa DK63 w m. Kupientyn)

# WARIANT 3 (wariant bez obwodnicy m. Kupientyn, rozbudowa DK63 w m. Kupientyn)

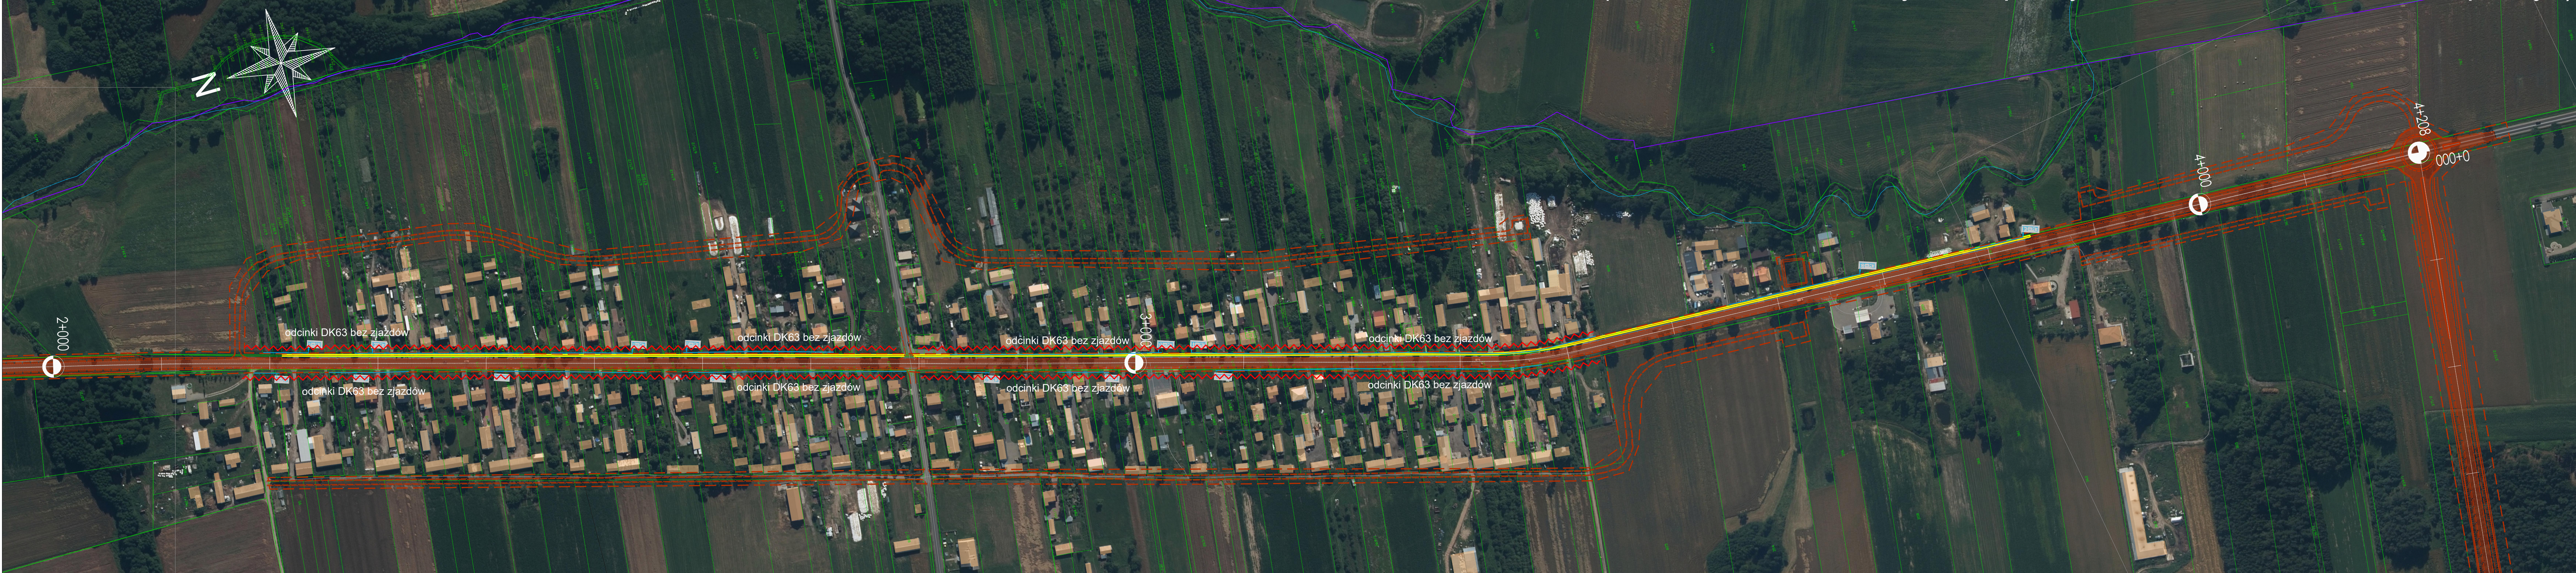

INWESTOR:

**SKARB PAŃSTWA - GENERALNY DYREKTOR DRÓG KRAJOWYCH I AUTOSTRAD**  
 reprezentowany przez Generalną Dyrekcję Dróg Krajowych i Autostrad  
 Oddział w Warszawie  
 ul. Mińska 25, 03-808 Warszawa

JEDNOSTKA PROJEKTOWA:

**LAFRENTZ**  
**LAFRENTZ POLSKA sp. z o.o.**  
 ul. Kamiennogórska 22, 60-179 Poznań

Stadium:	Akcja informacyjna nr 2	Nr rysunku/arkusza:	04/02
Zadanie:	Budowa obwodnicy Sokółowa Podlaskiego w ciągu dróg krajowych nr 62 i 63	Skala:	1:2000
Nazwa rysunku:	Plan sytuacyjny - wariant 3	Data:	wrzesień 2021r.